




审 核	张方柏	工程项目	大连亿海安全玻璃科技有限公司配料系统
设 计	崔 伟	图 名	PA柜控制接线原理图(1)
校 对		图 号	DLBL-T-062

接上页


接上页

A3 B3 C3


N

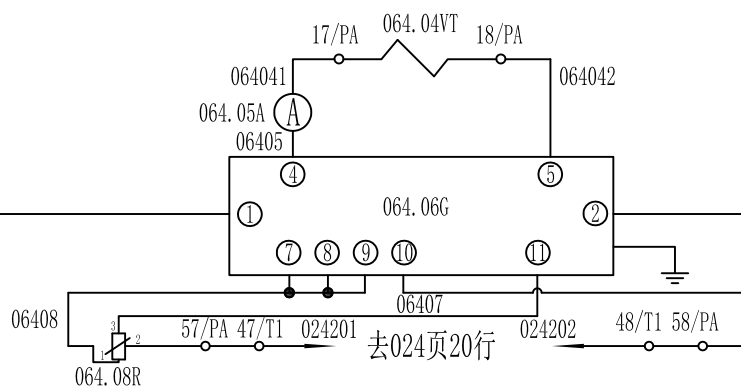

9#秤喂料给料机

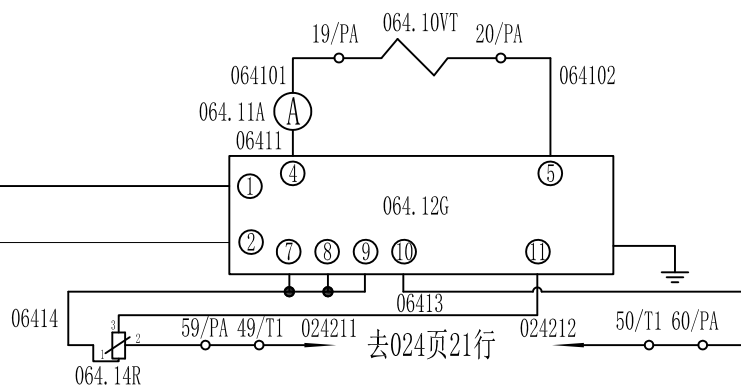


10#秤喂料给料机

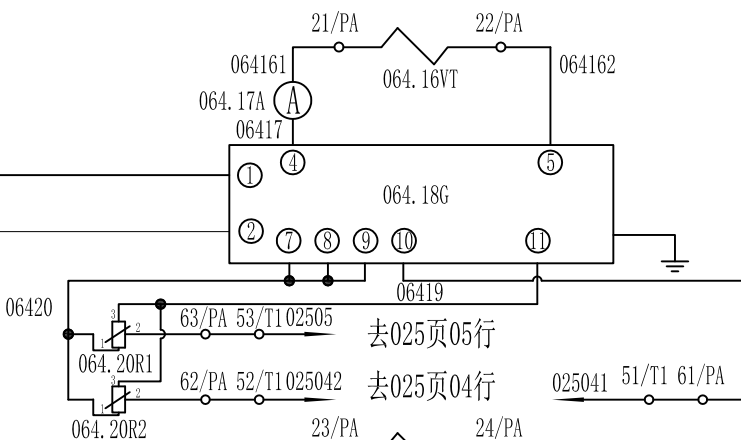

1#秤排料给料机

(慢)

(快)

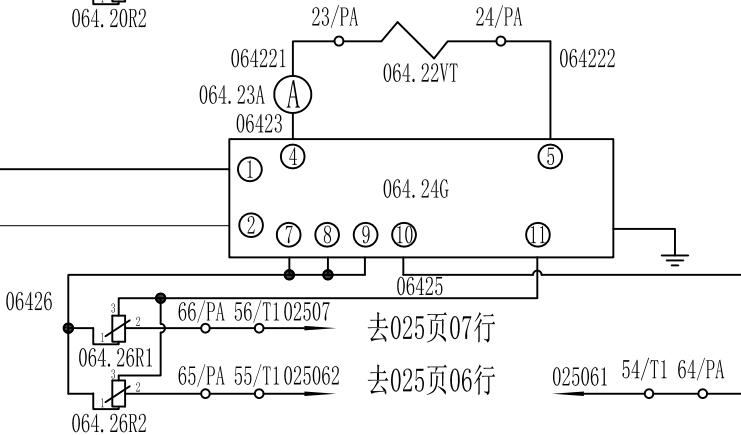

2#秤排料给料机

(慢)

(快)

去下页

去下页


065-PAcontrol04

接上页

A3 B3 C3

接上页

N

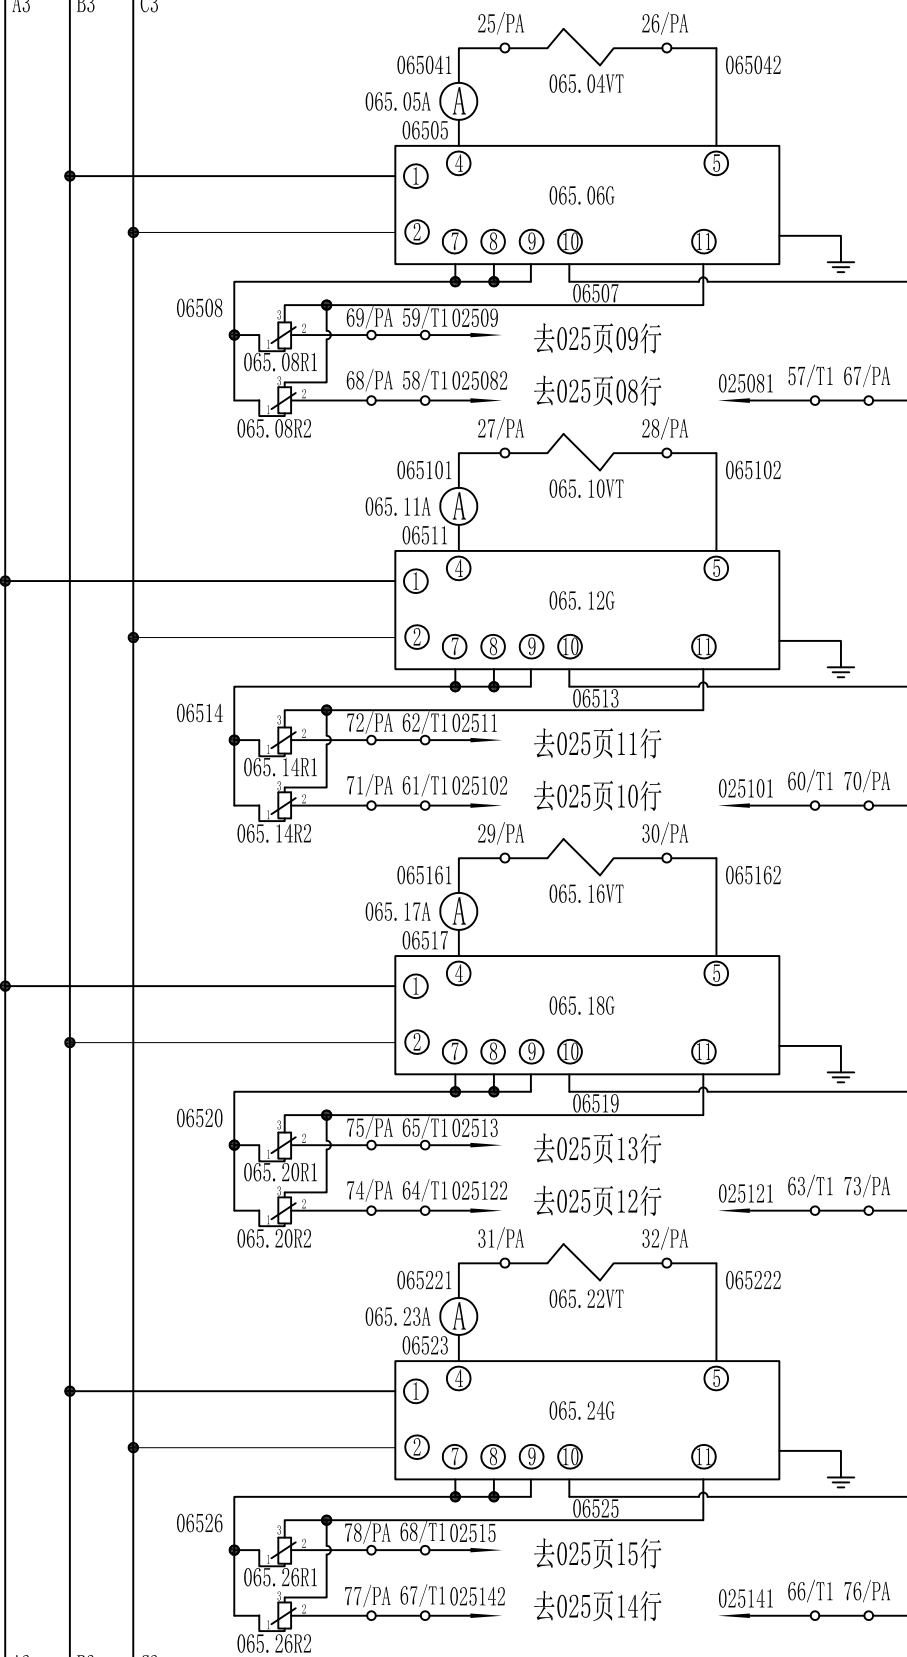

3#秤排料给料机

(慢)

(快)

4#秤排料给料机

(慢)

(快)

5#秤排料给料机

(慢)

(快)

6#秤排料给料机

(慢)

(快)

去下页


去下页

接上页

接上页

A3 B3 C3



N

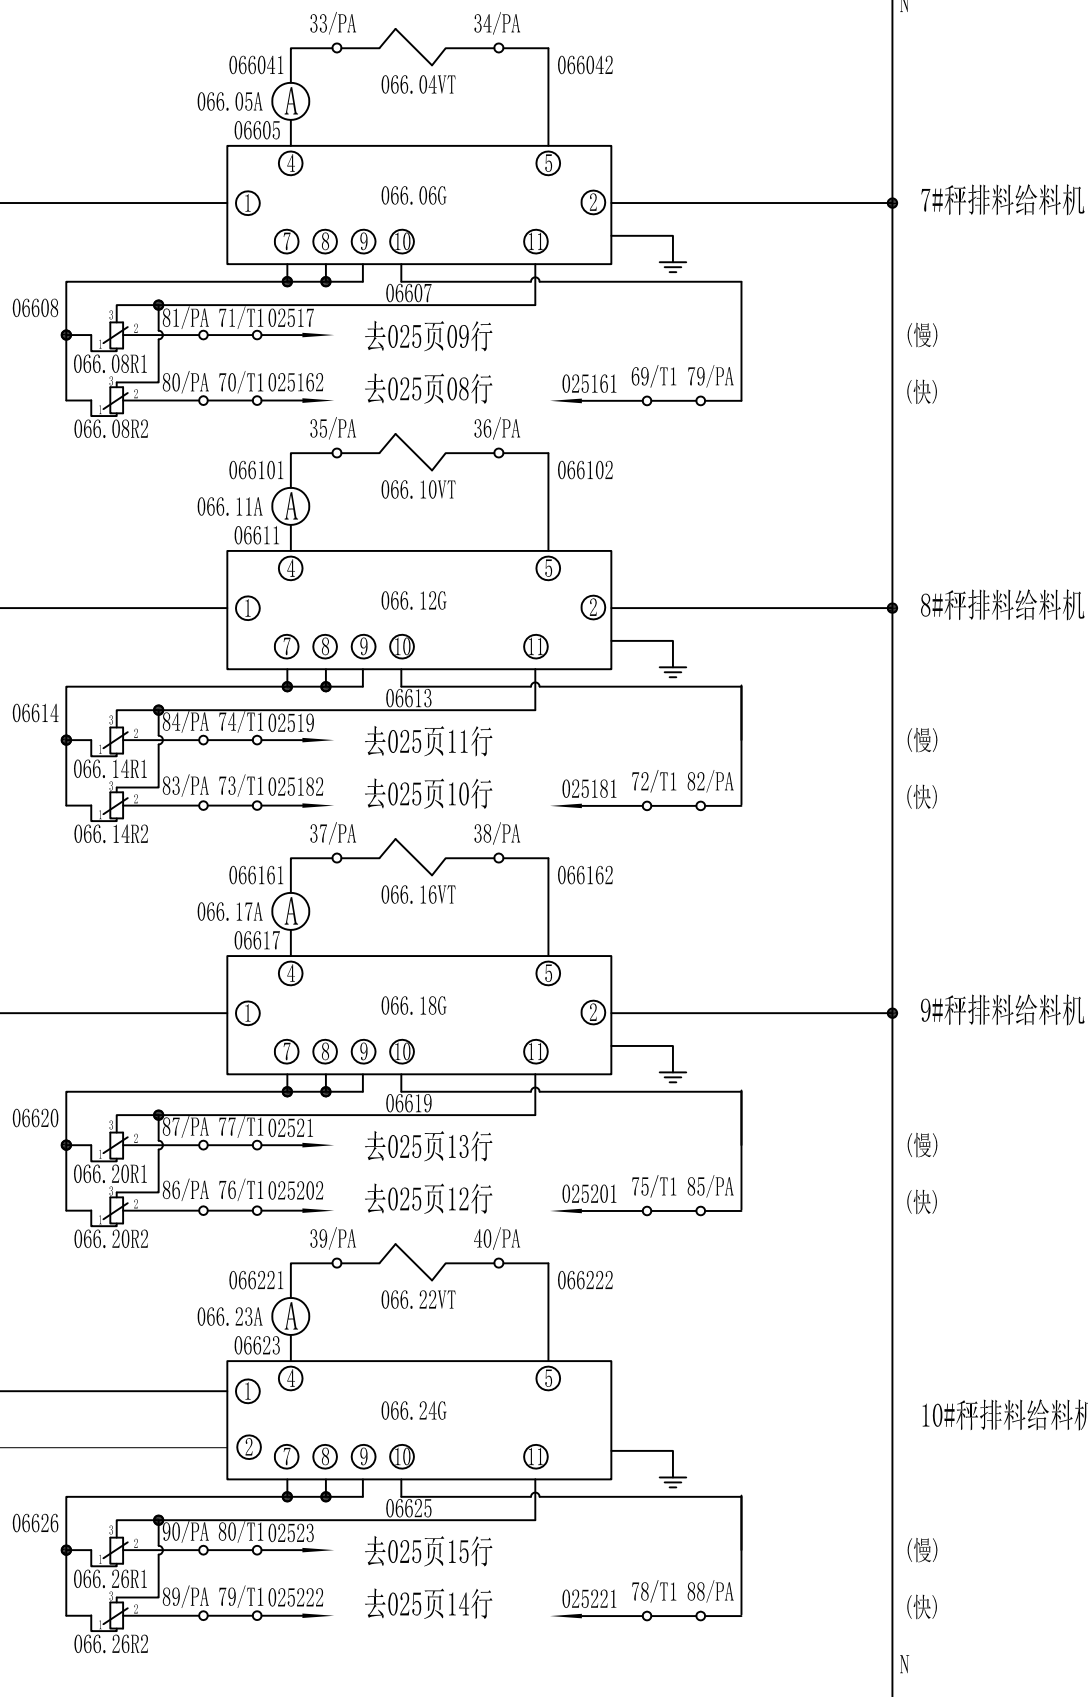

066A-PAcontrol01

去70页21行

去70页21行

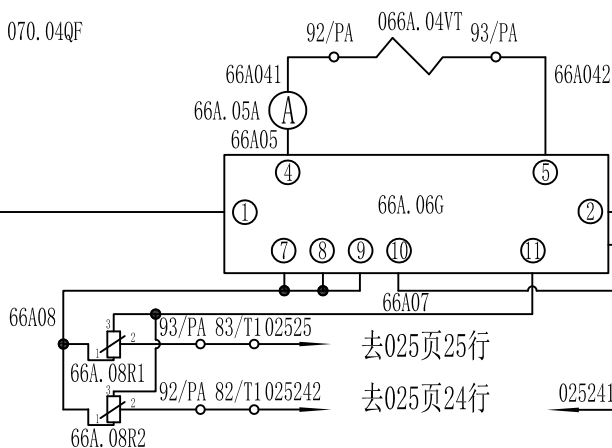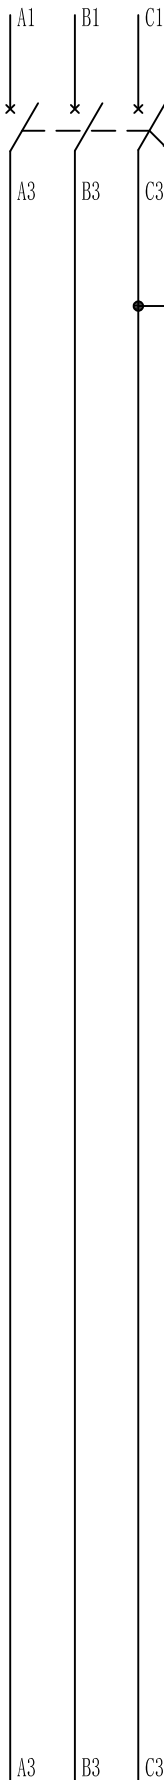

N

12#秤排料给料机

(慢)

(快)

N

去62页02行

去62页02行




班驰输送技术有限公司
QINHUANGDAO BATCH TECHNOLOGY CO., LTD

审 核	张方柏
设 计	崔 伟
校 对	

工程项目	大连亿海安全玻璃科技有限公司配料系统
图 名	PA柜控制接线原理图(1)
图 号	DLBL-T-066A

F		E		D		C		B		A	
067-PADZ1											
1										1	
2								PA柜		2	
3								1	062041	3	
4								2	062042	4	
5								3	062101	5	
6								4	062102	6	
7								5	062161	7	
8								6	062162	8	
9								7	062221	9	
10								8	062222	10	
11								9	063041	11	
12								10	063042	12	
13								11	063101	13	
14								12	063102	14	
15								13	063161	15	
16								14	063162	16	
17								15	063221	17	
18								16	063222	18	
19								17	064041	19	
20								18	064042	20	
21								19	064101	21	
22								20	064102	22	
23								21	064161	23	
24								22	064162	24	
25								23	064221	25	
26								24	064222	26	
27								25	065041	27	
28								26	065042	28	
29								27	065101	29	
30								28	065102	30	
								29	065161		
								30	065162		
								31	065221		
								32	065222		
								33	066041		
								34	066042		
								35	066101		
								36	066102		
								37	066161		
								38	066162		
								39	066221		
								40	066222		
				审 核	张方柏	工 程 项 目	大连亿海安全玻璃科技有限公司配料系统				
				设 计	崔 伟	图 名	PA柜端子图 (1)				
				校 对		图 号	DLBL-T-067				

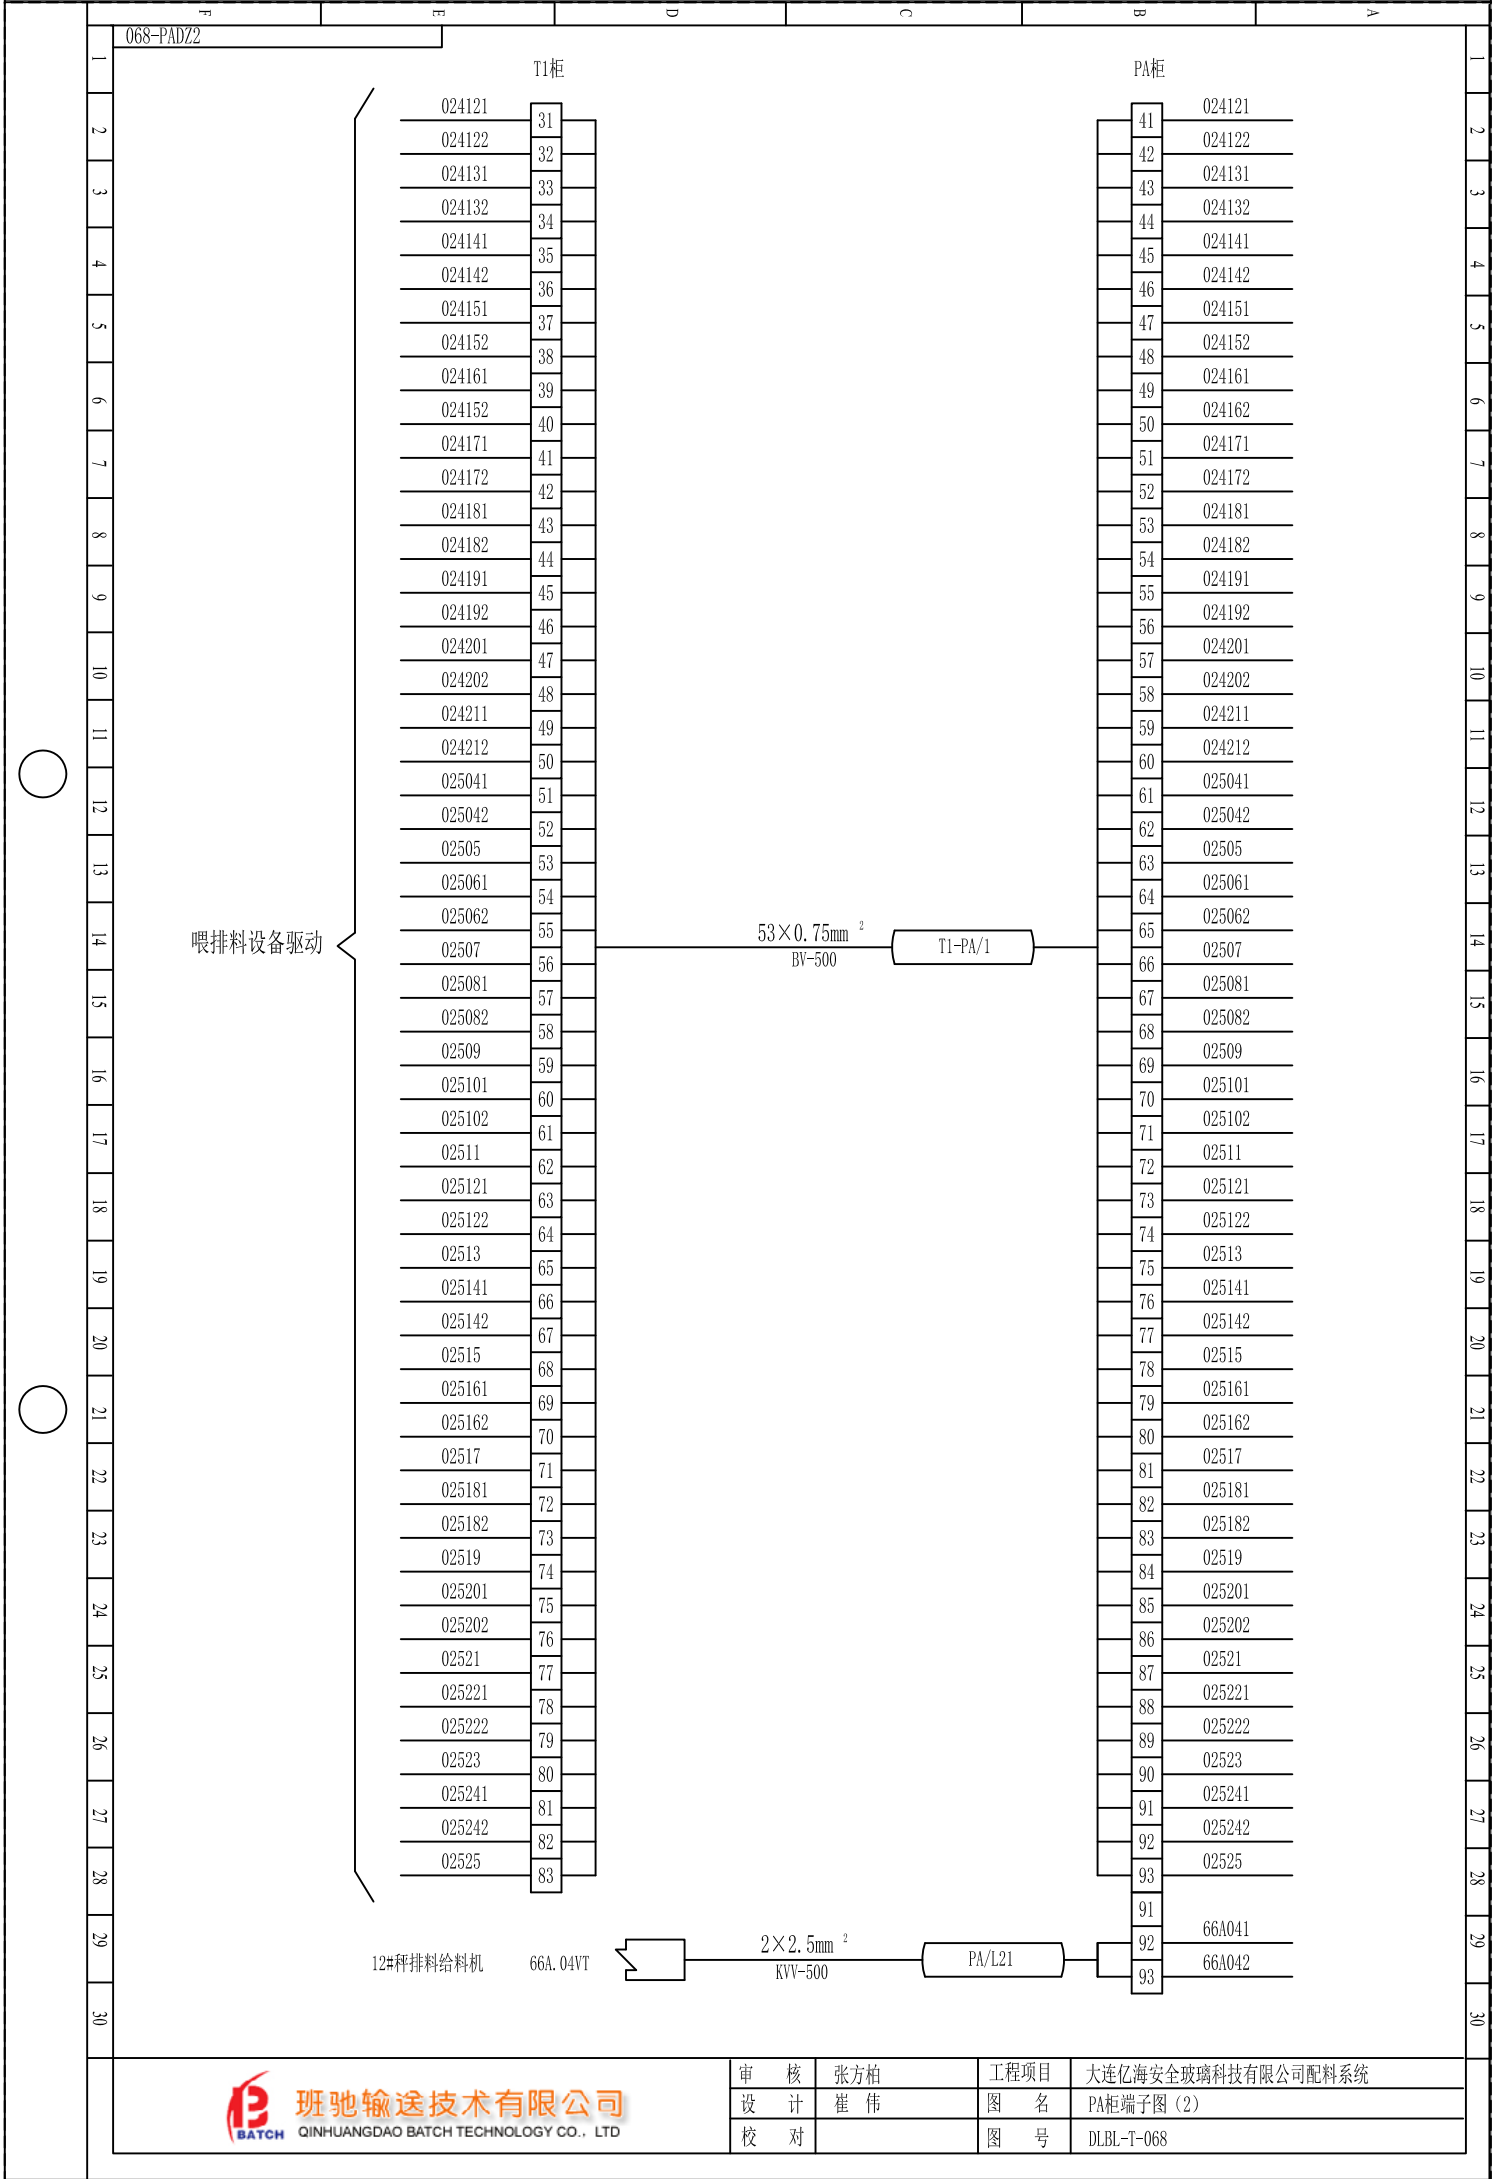

	A	B	C	D	E	F
1						069
2						
3						
		审核 设计 校对		张方柏 崔伟	工程项目 图名 图号	大连亿海安全玻璃科技有限公司配料系统 PA柜空白页 DLBL-T-069