



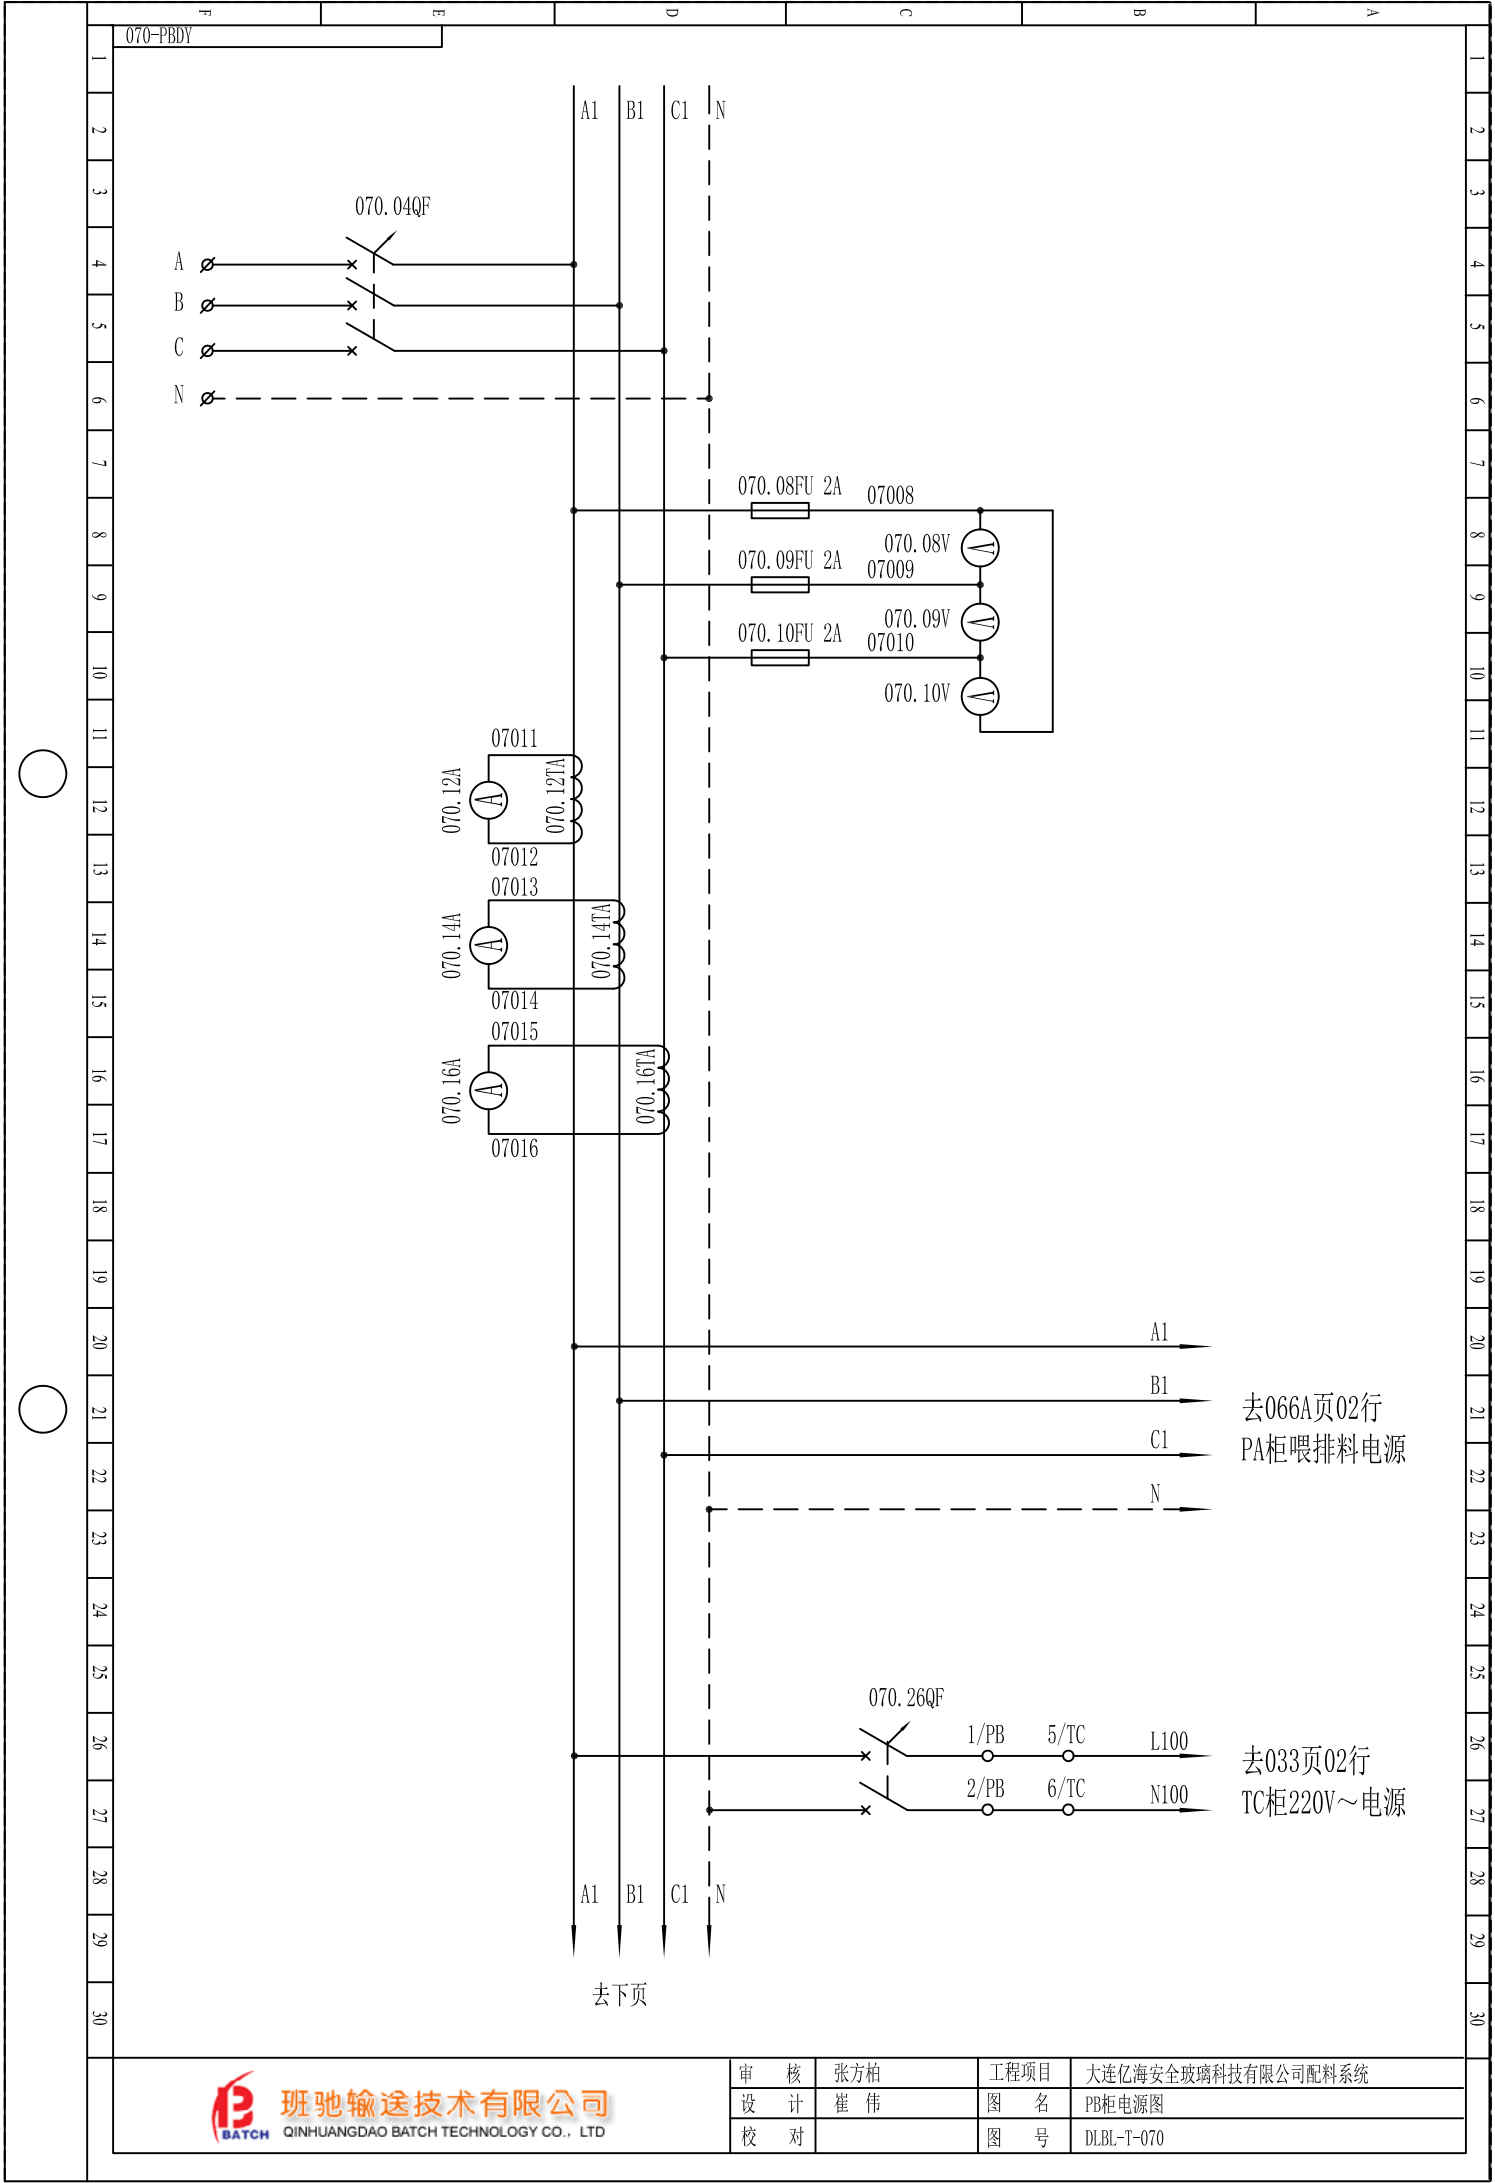

071-PBcontrol01


接上页

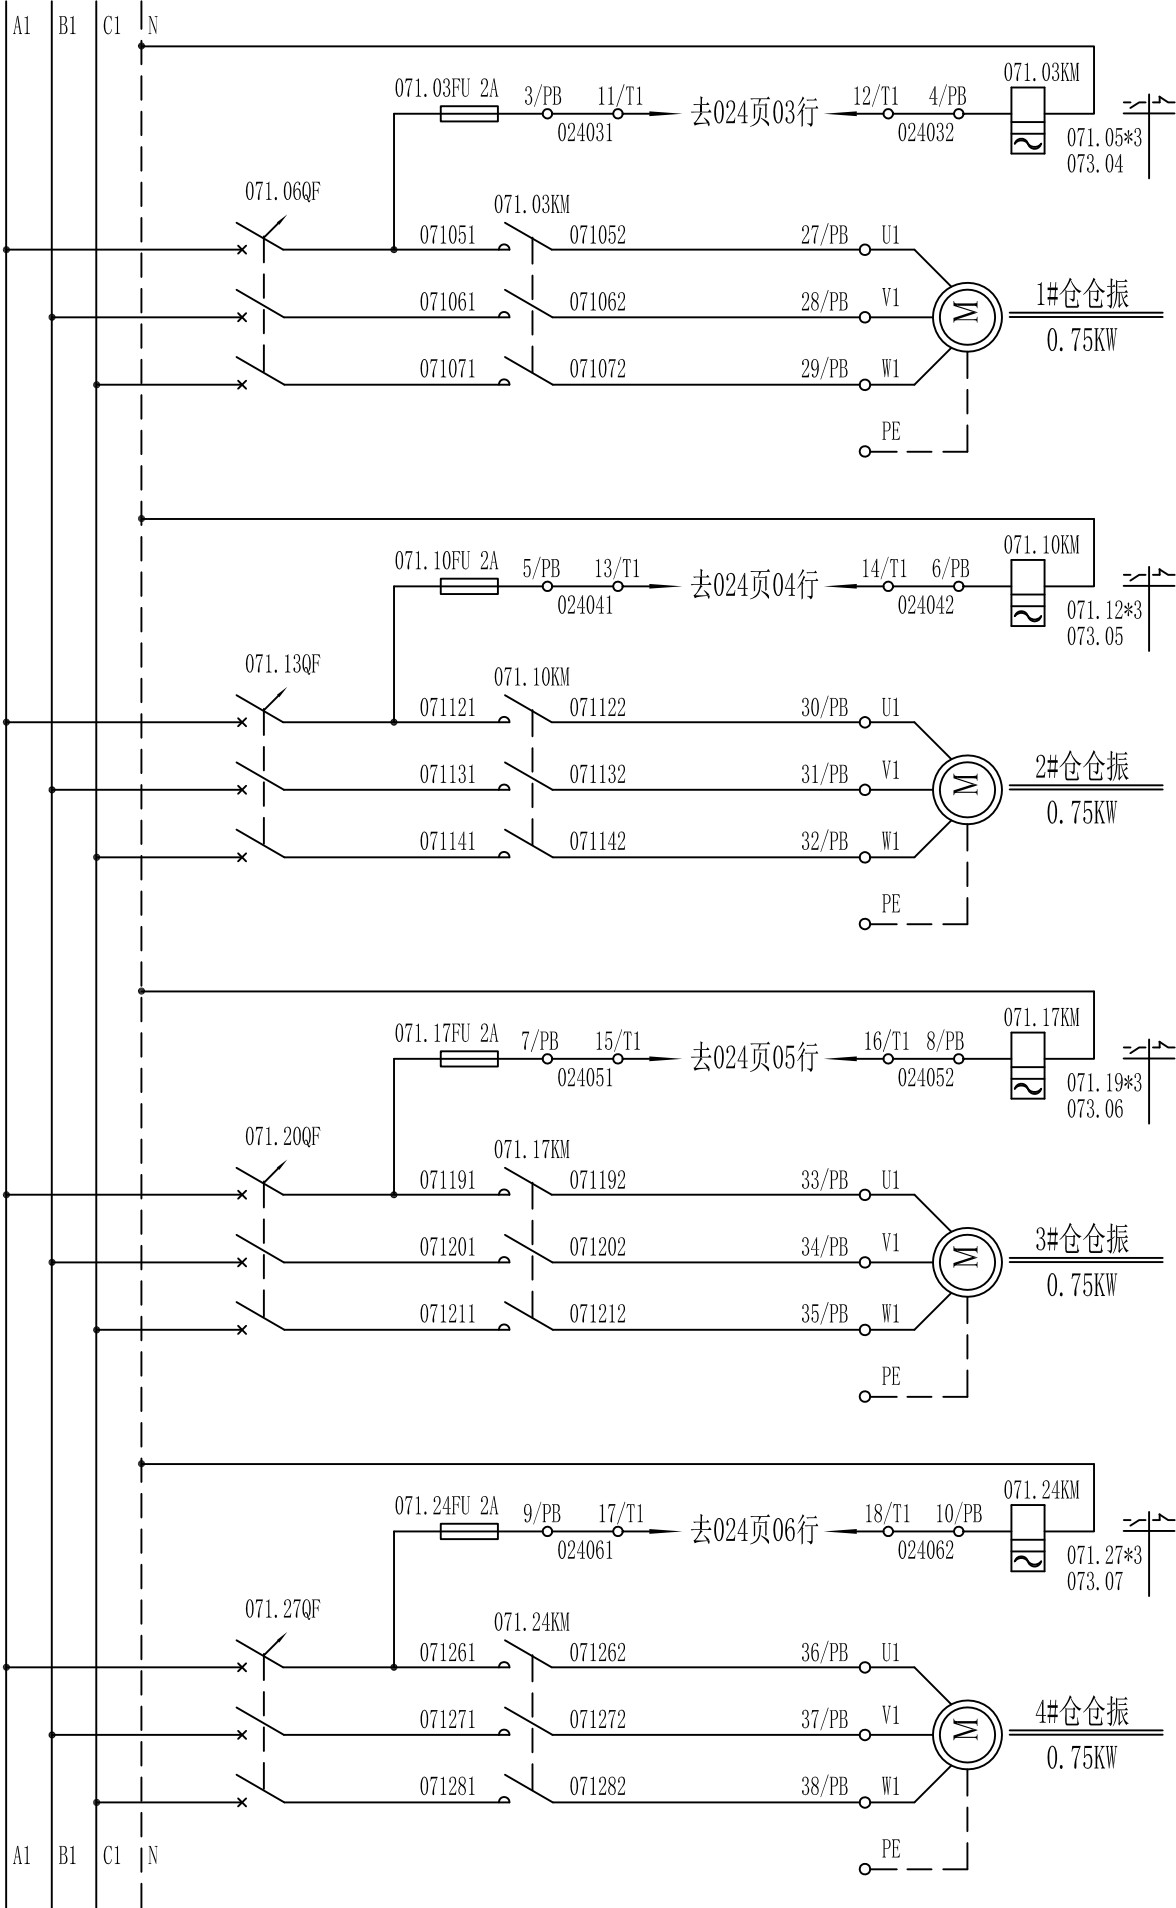

去下页

072-PBcontrol102


接上页

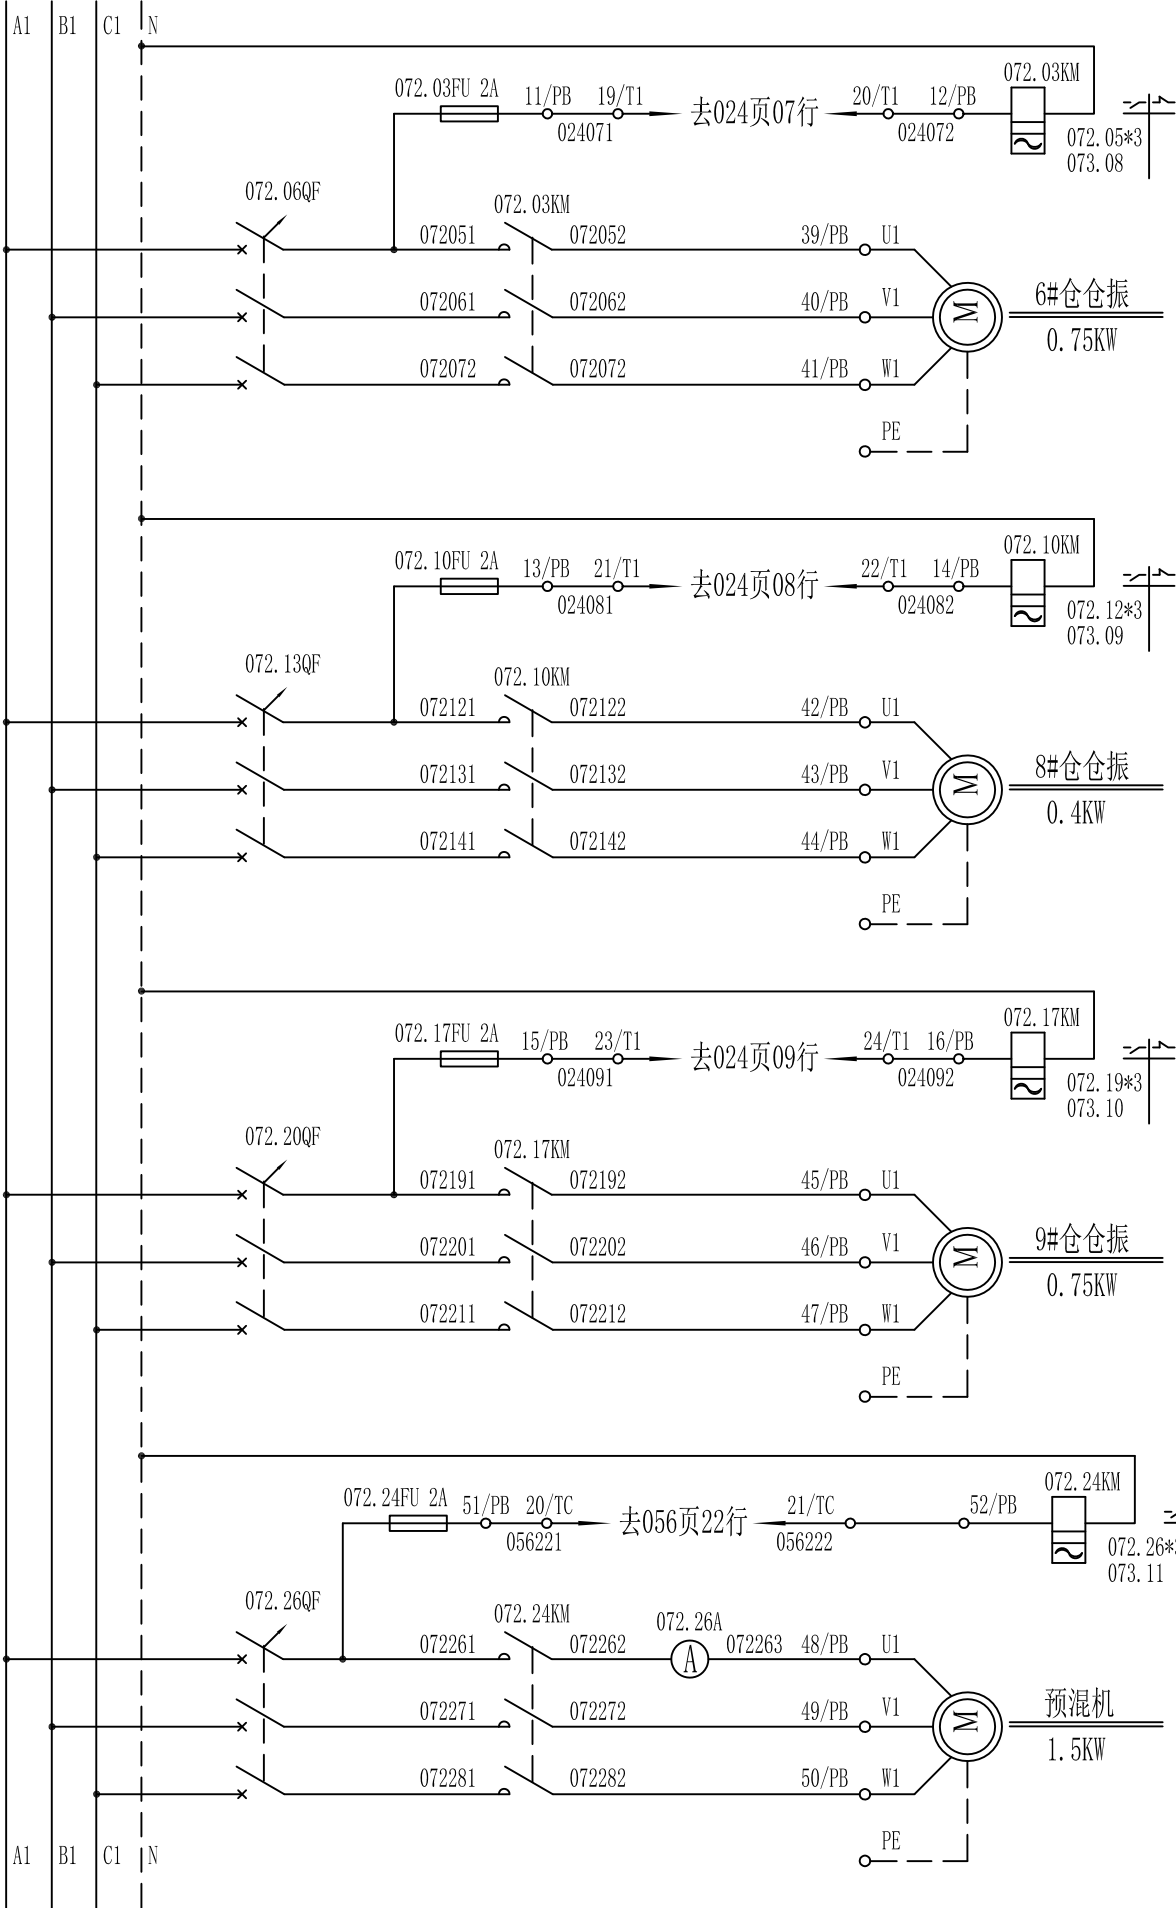


去下页

073-PBout01


去TC柜模拟屏

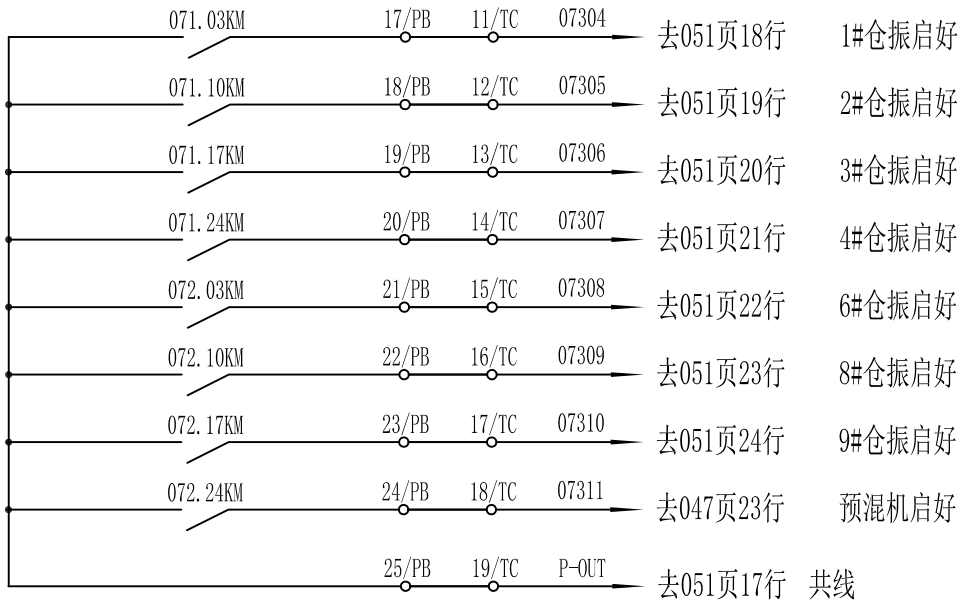

接上页

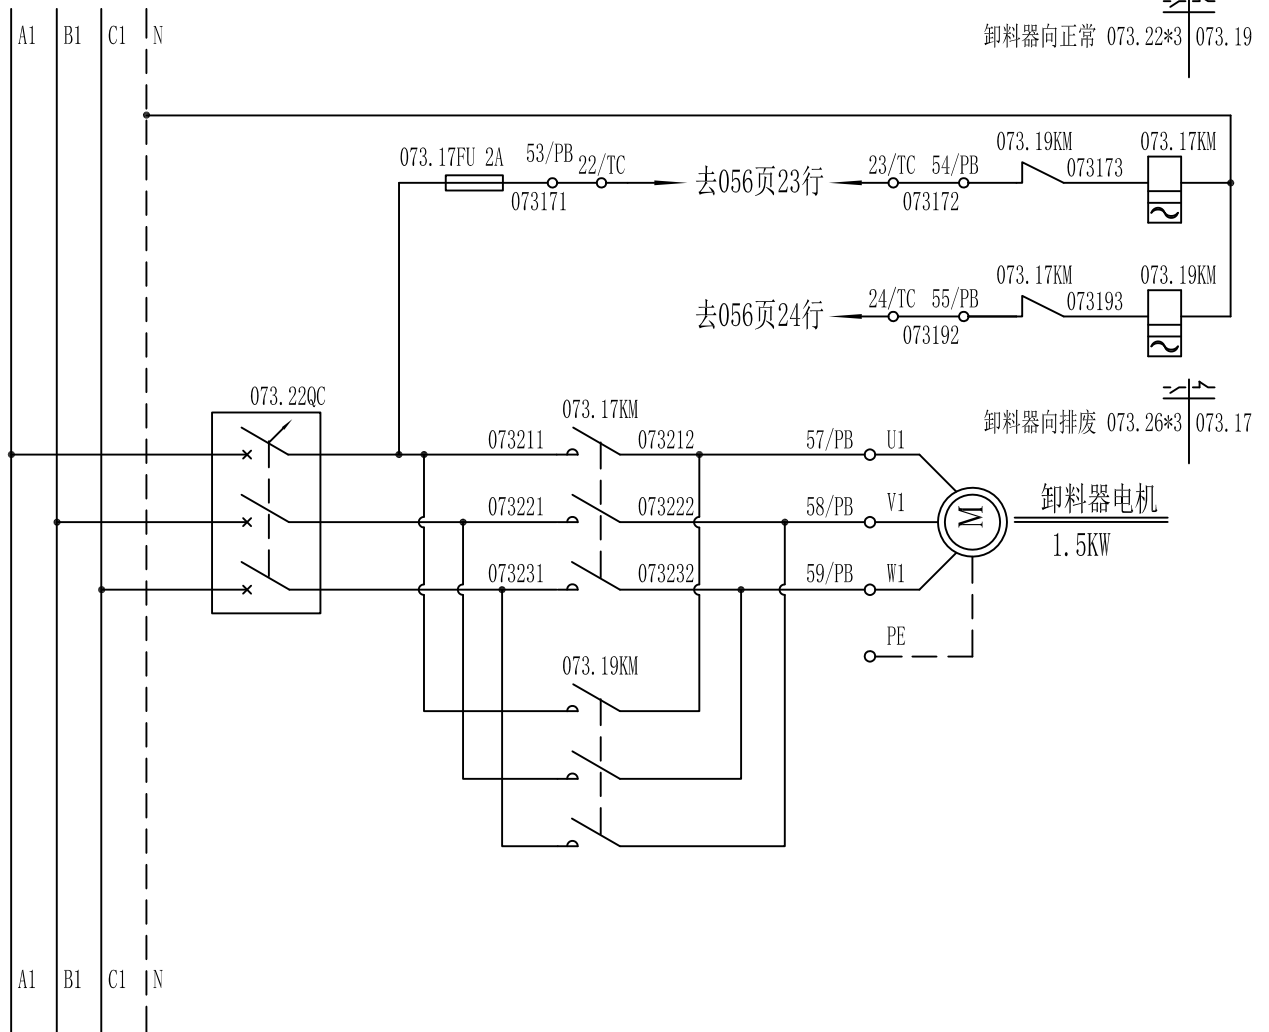

074-PBDZ1

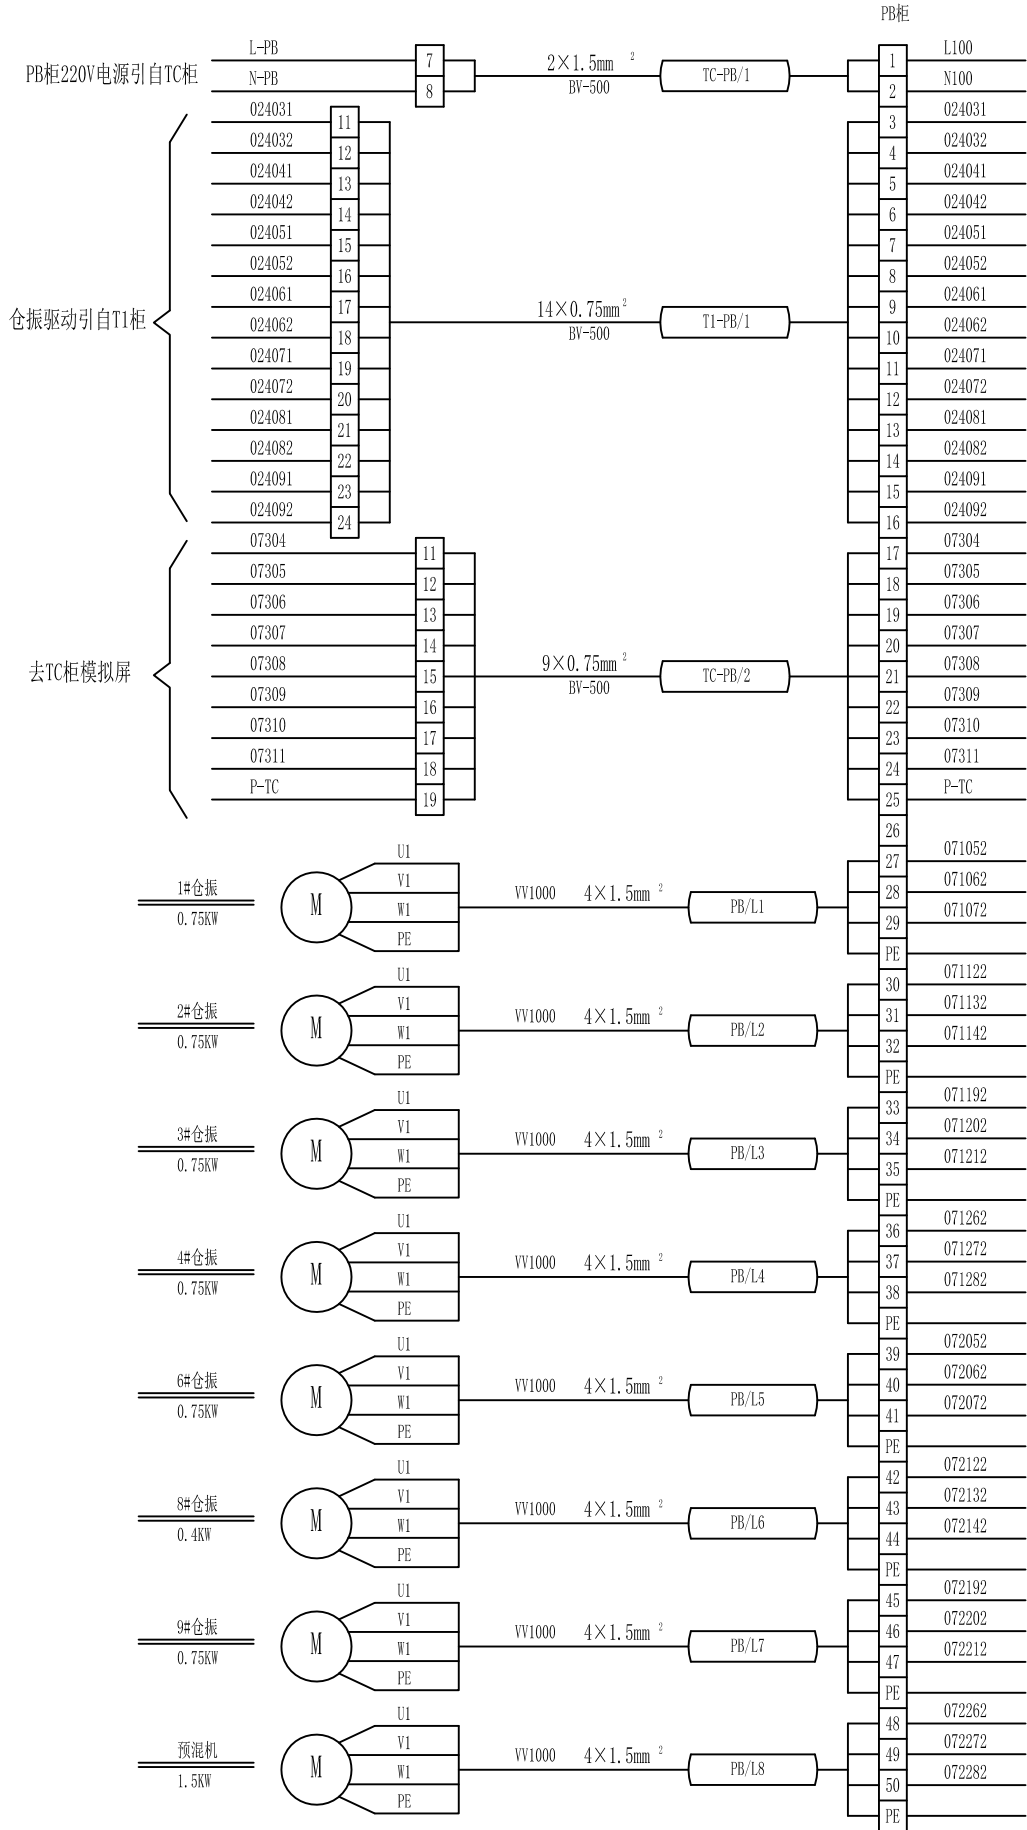

班驰输送技术有限公司
QINHUANGDAO BATCH TECHNOLOGY CO., LTD

审核
设计
校对

张方柏

崔伟

工程项目


图名

图号

大连亿海安全玻璃科技有限公司配料系统

PB柜端子图(1)

DLBL-T-074

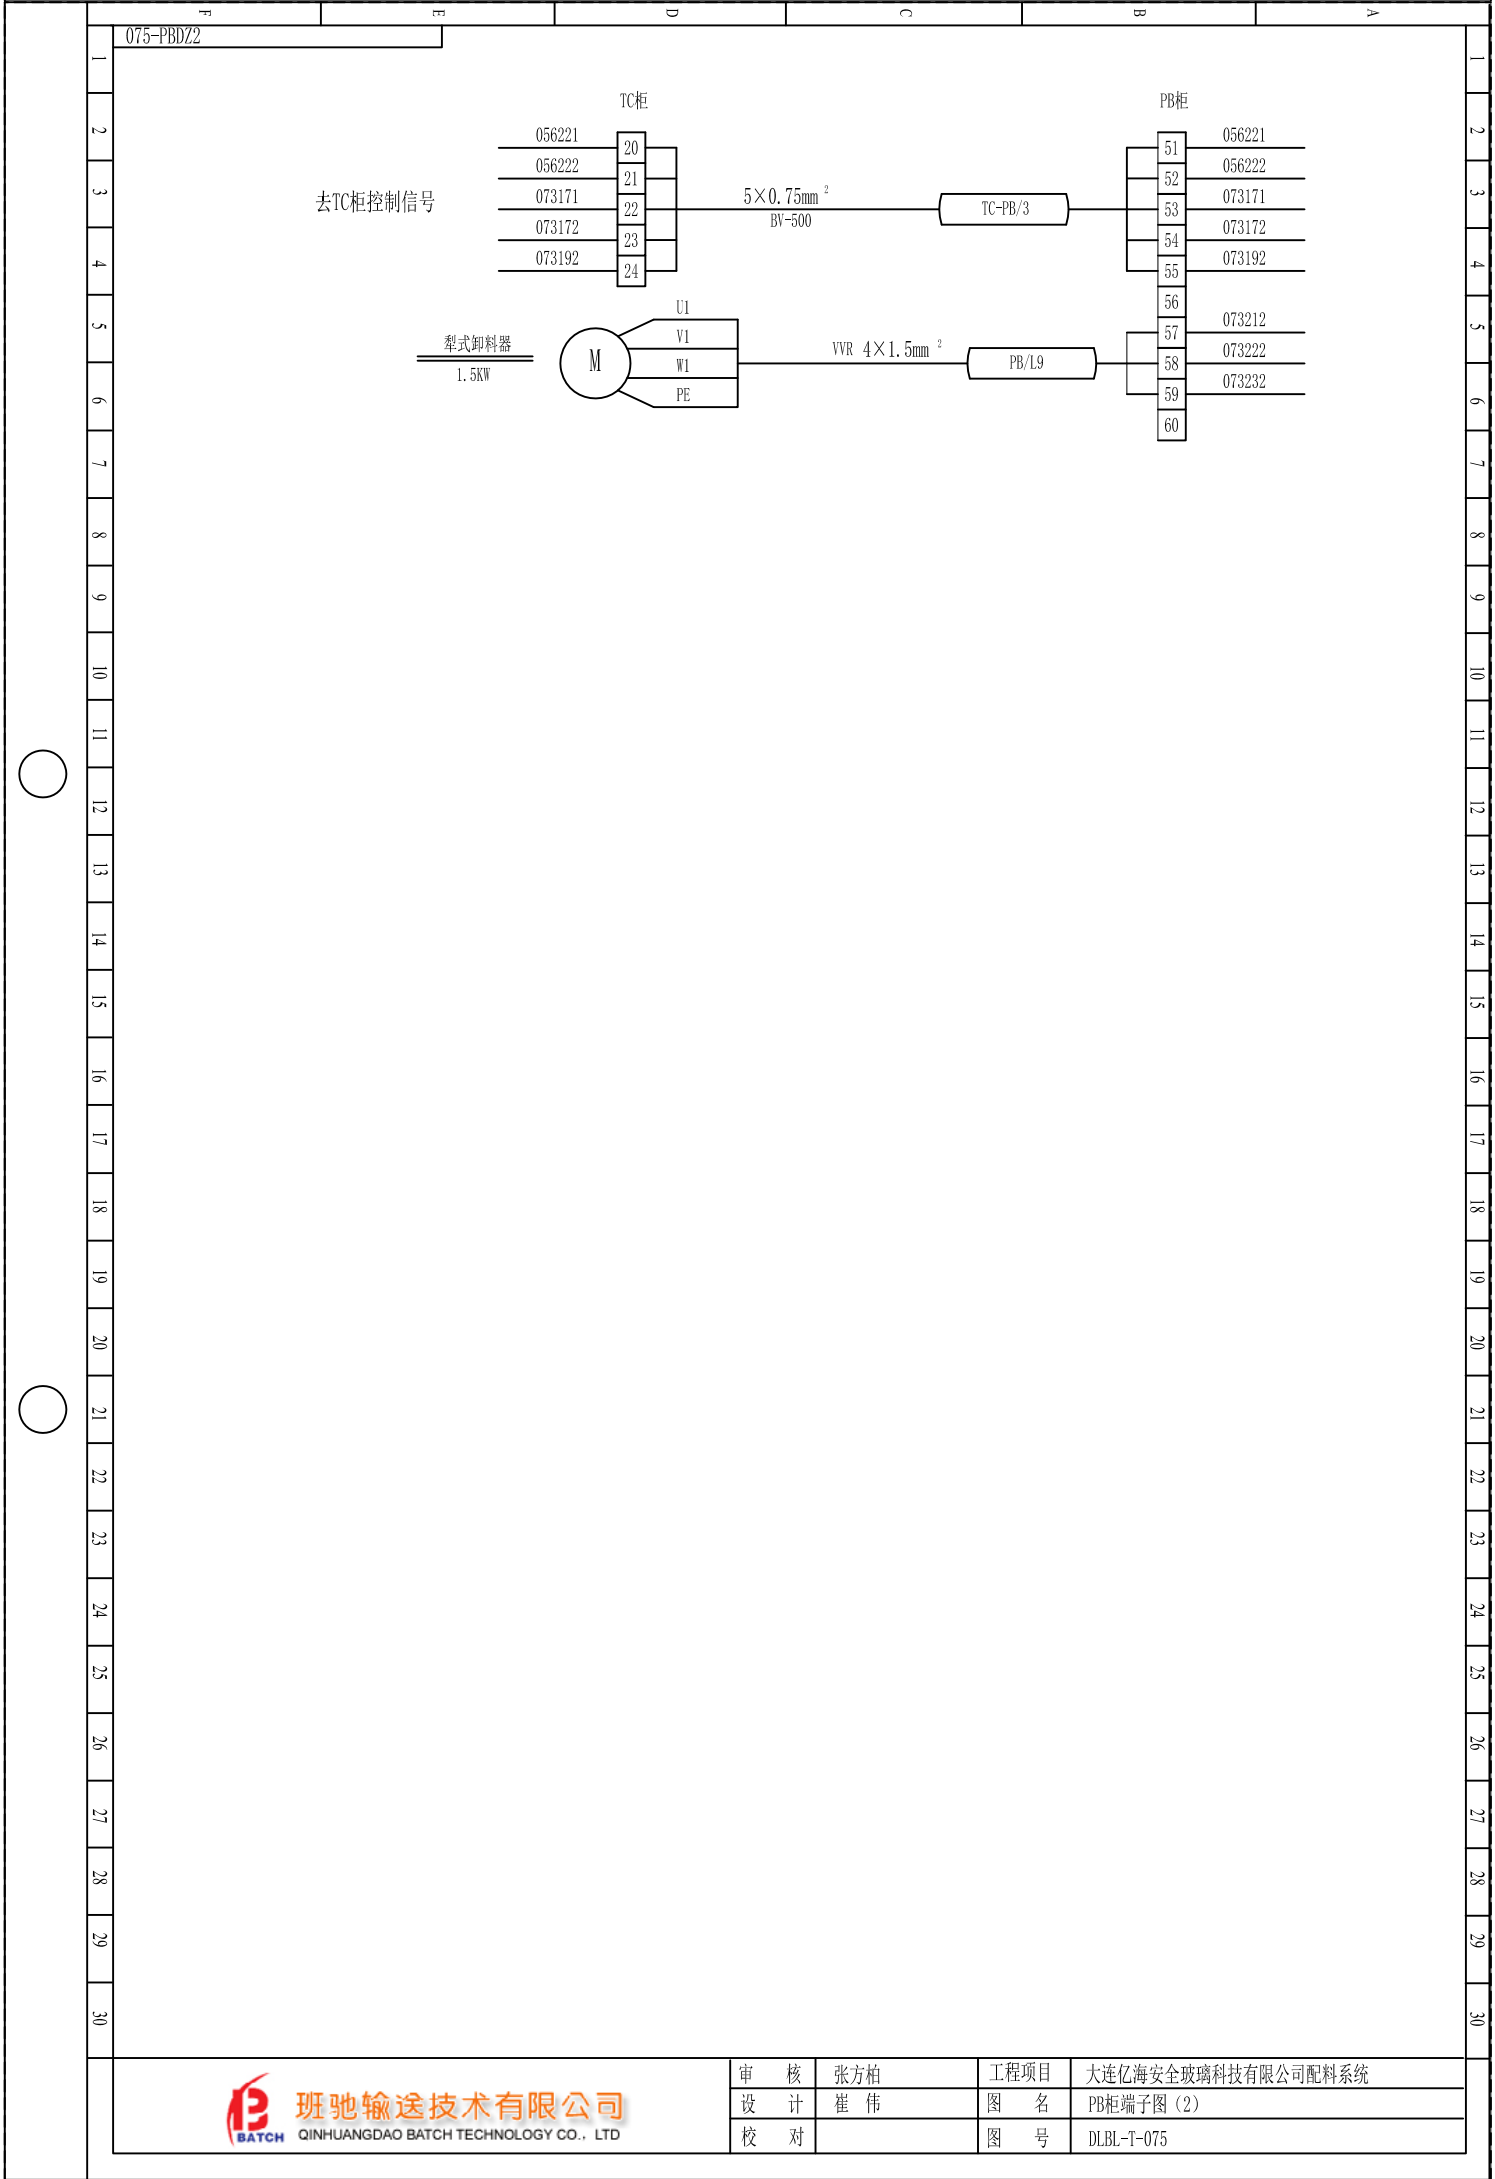

		A		B		C		D		E		F		076`079											
1																									
2																									
												 班驰输送技术有限公司 QINHUANGDAO BATCH TECHNOLOGY CO., LTD <table><tr><td>审 核</td><td>张方柏</td><td>工程项目</td><td>大连亿海安全玻璃科技有限公司配料系统</td></tr><tr><td>设 计</td><td>崔 伟</td><td>图 名</td><td>PB柜空白页</td></tr><tr><td>校 对</td><td></td><td>图 号</td><td>DLBL-T-076`079</td></tr></table>		审 核	张方柏	工程项目	大连亿海安全玻璃科技有限公司配料系统	设 计	崔 伟	图 名	PB柜空白页	校 对		图 号	DLBL-T-076`079
审 核	张方柏	工程项目	大连亿海安全玻璃科技有限公司配料系统																						
设 计	崔 伟	图 名	PB柜空白页																						
校 对		图 号	DLBL-T-076`079																						