



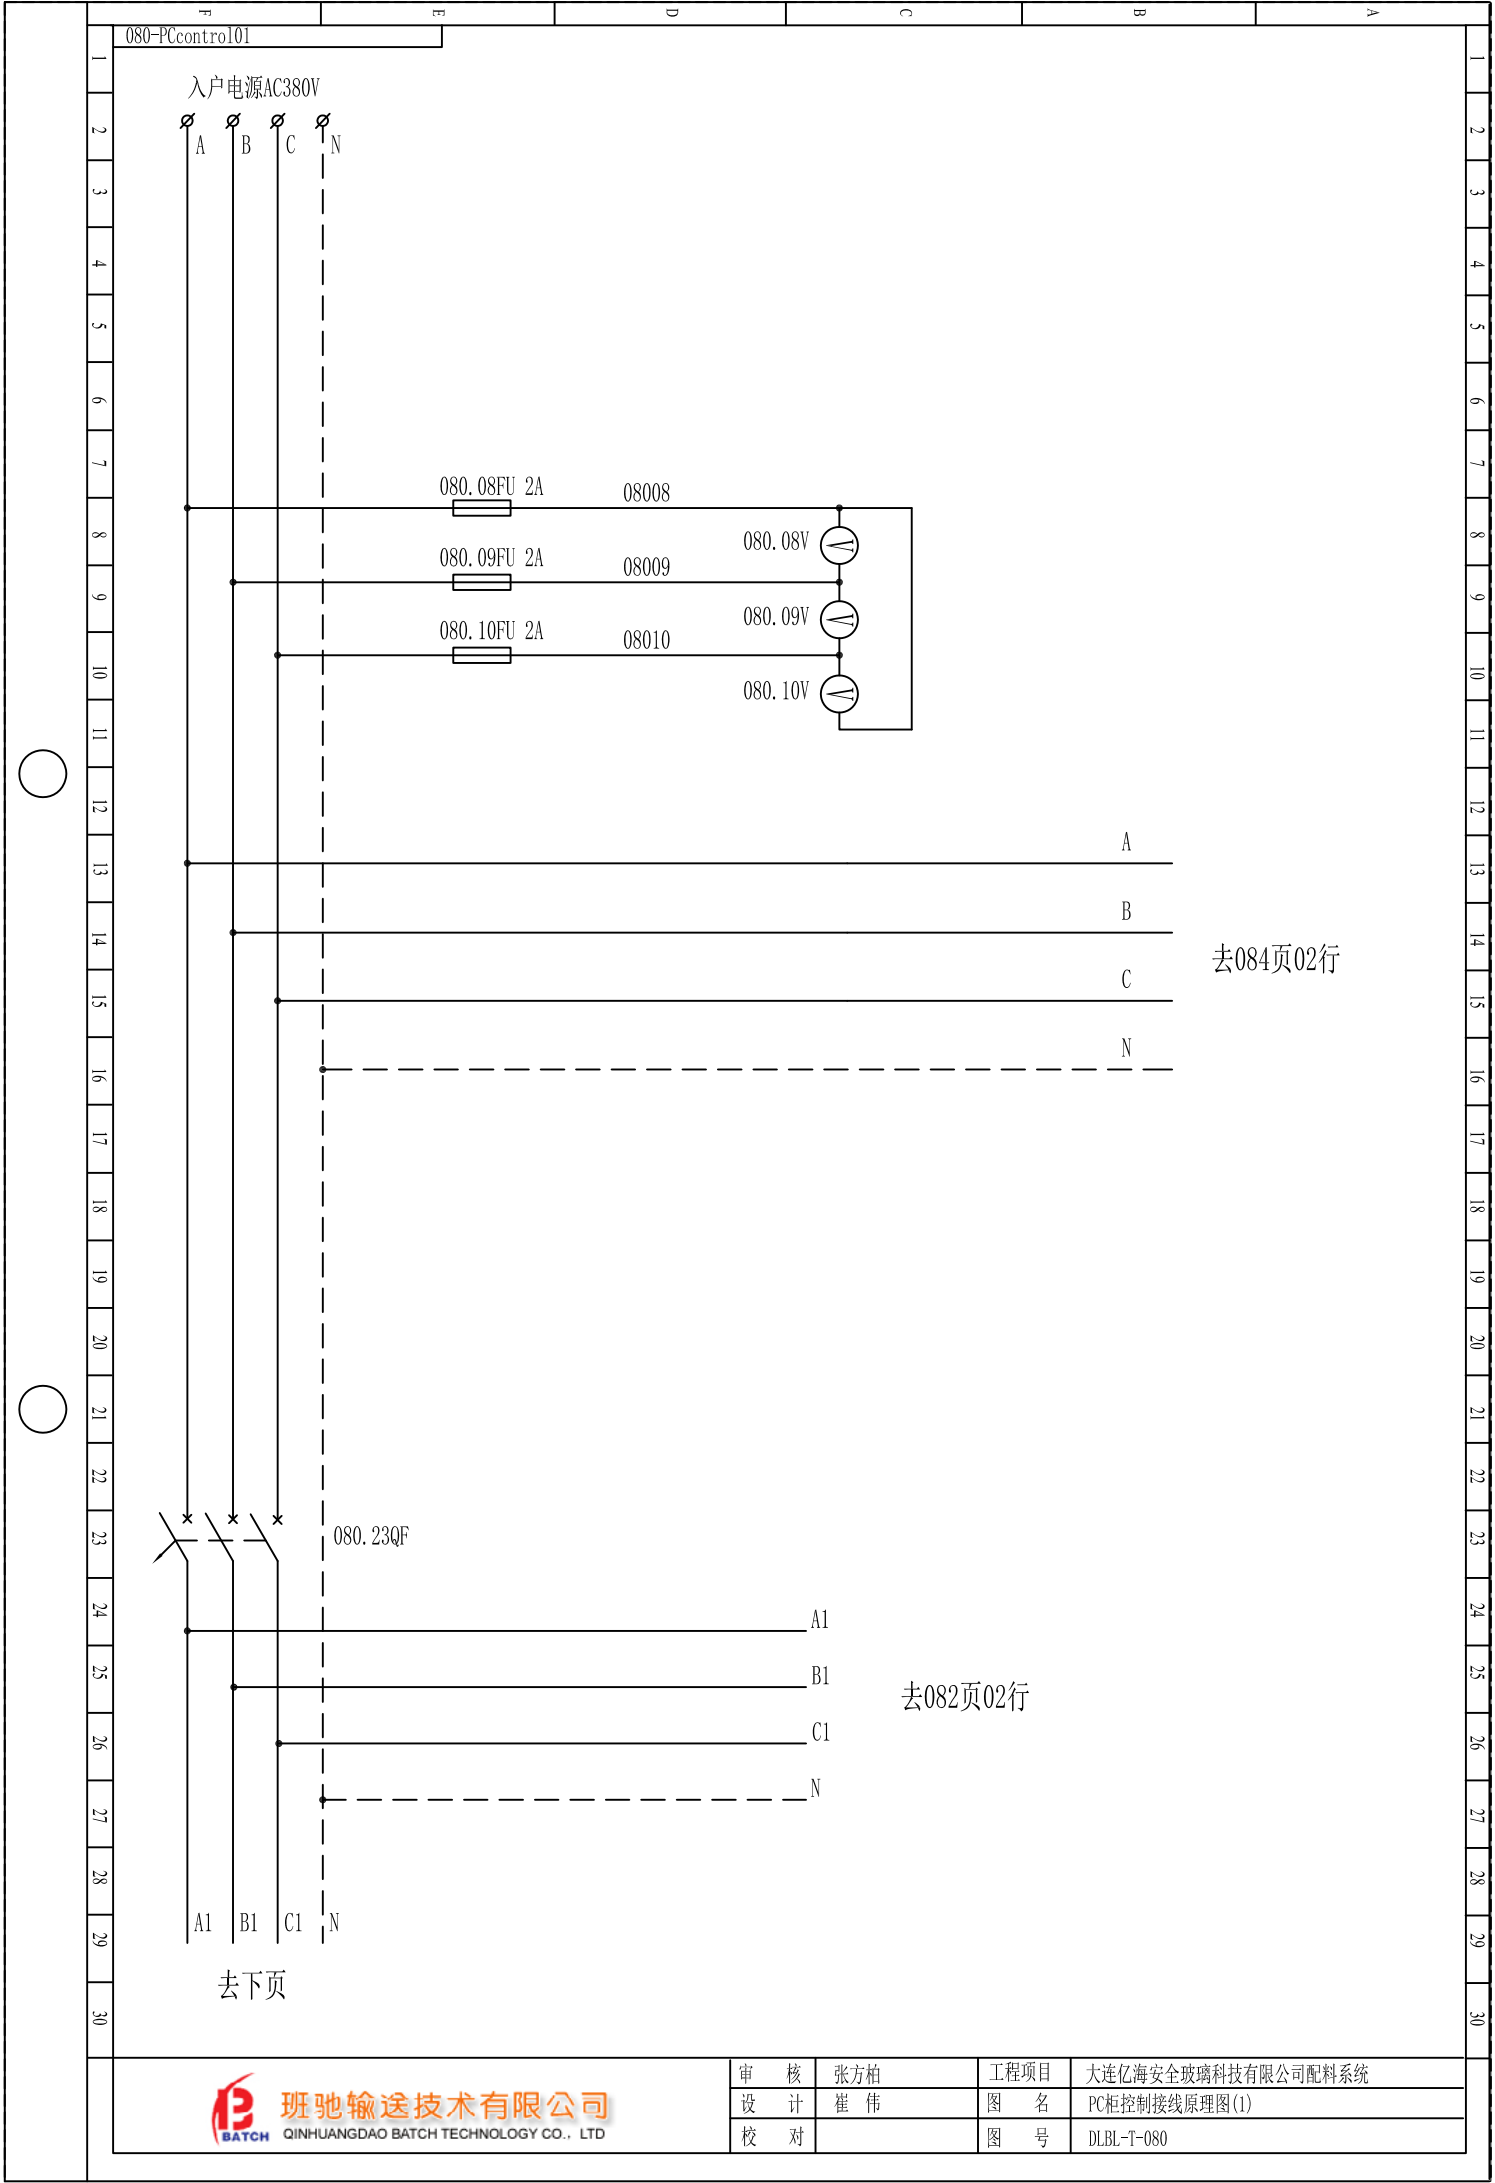

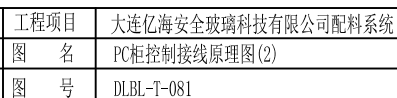

082-PCcontrol03

接080页25行

A1 B1 C1 N
A1 B1 C1 N42/PC 43/TC
08205

去056页08行

44/TC 43/PC
5605207/PC 29/TC
56051

去056页05行

30/TC 08/PC
56052082.07*3
081.12
087.07
082.04

去091页26行

35/PC 36/PD

36/PD 36/PC 37/PC 37/PD

38/PC 38/PD

082.05KM
082.05SC

082.08QM

082.06FU 2A

082.05KM

082.07A

082.07A

58/PC

082.05KM

1#混合机油泵
2*1.5KW

082071

082072

082073

082074

66/PC U1

082081

082082

59/PC

082083

67/PC V1

082091

082092

60/PC

082093

68/PC W1

62/PC

08211

70/PC U1

63/PC

08212

71/PC V1

64/PC

08213

72/PC W1

082.12SC

PE

09/PC 31/TC
56061

去056页06行

32/TC 10/PC
56062

082.18FU 2A

40/PC

40/PD

41/PC

082.18KM

082.19*3
087.09

082.20QF

082.18KM

082192

082192

74/PC

U1

082201

082202

75/PC

V1

082211

082212

76/PC

W1

PE

1#M混合机仓振
0.25KW班驰输送技术有限公司
QINHUANGDAO BATCH TECHNOLOGY CO., LTD

审核 张方柏

设计 崔伟

校对

工程项目 大连亿海安全玻璃科技有限公司配料系统

图名 PC柜控制接线原理图(3)

图号 DLBL-T-082

[illegible]

084-PCcontrol05

接080页12行

A B C N

A B C N

去下页

084.06FU 2A

11/PC

33/TC

56071

去056页07行

34/TC

12/PC

56072

084.06SC

08406

56/PC

084.09*3

087.03

084.09QM

084091

084101

084111

084.06KM

084092

084102

084112

084.08A

084081

084082

084.09TA

084093

U1

V1

W1

PE

配料皮带TR1

15KW



班驰输送技术有限公司
QINHANGDAO BATCH TECHNOLOGY CO., LTD

审核
设计
校对

张方柏
崔伟


工程项目
图名
图号

大连亿海安全玻璃科技有限公司配料系统
PC柜控制接线原理图(5)
DLBL-T-084

085-PCcontrol06

接上页

A B C N
A B C N

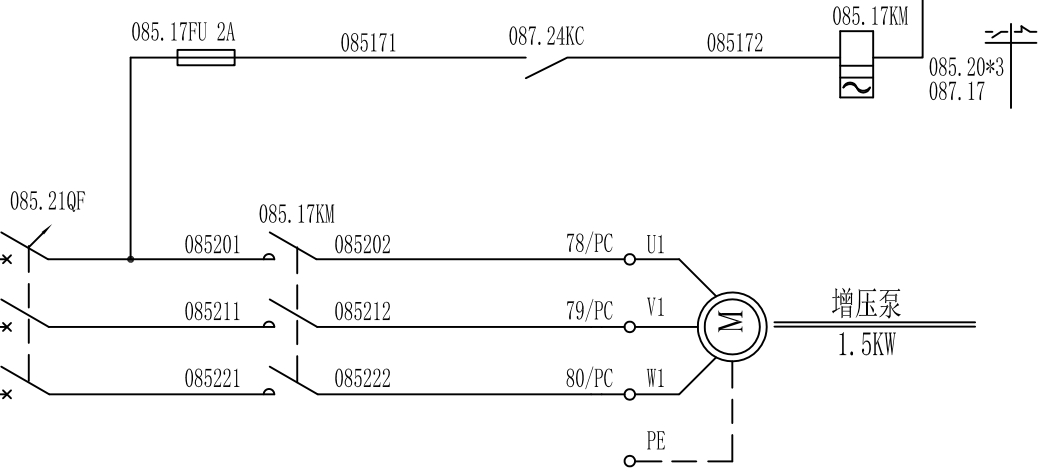


班驰输送技术有限公司
QINHUANGDAO BATCH TECHNOLOGY CO., LTD


审核 张方柏
设计 崔伟
校对


工程项目 大连亿海安全玻璃科技有限公司配料系统
图名 PC柜控制接线原理图(6)
图号 DLBL-T-085

	A		B	C	D	E	F	086	
1									
2									
		 班驰输送技术有限公司 QINHUANGDAO BATCH TECHNOLOGY CO., LTD		审核	张方柏	工程项目	大连亿海安全玻璃科技有限公司配料系统		
				设计	崔伟	图名	PC柜空白页		
				校对		图号	DLBL-T-086		

去TC柜控制信号

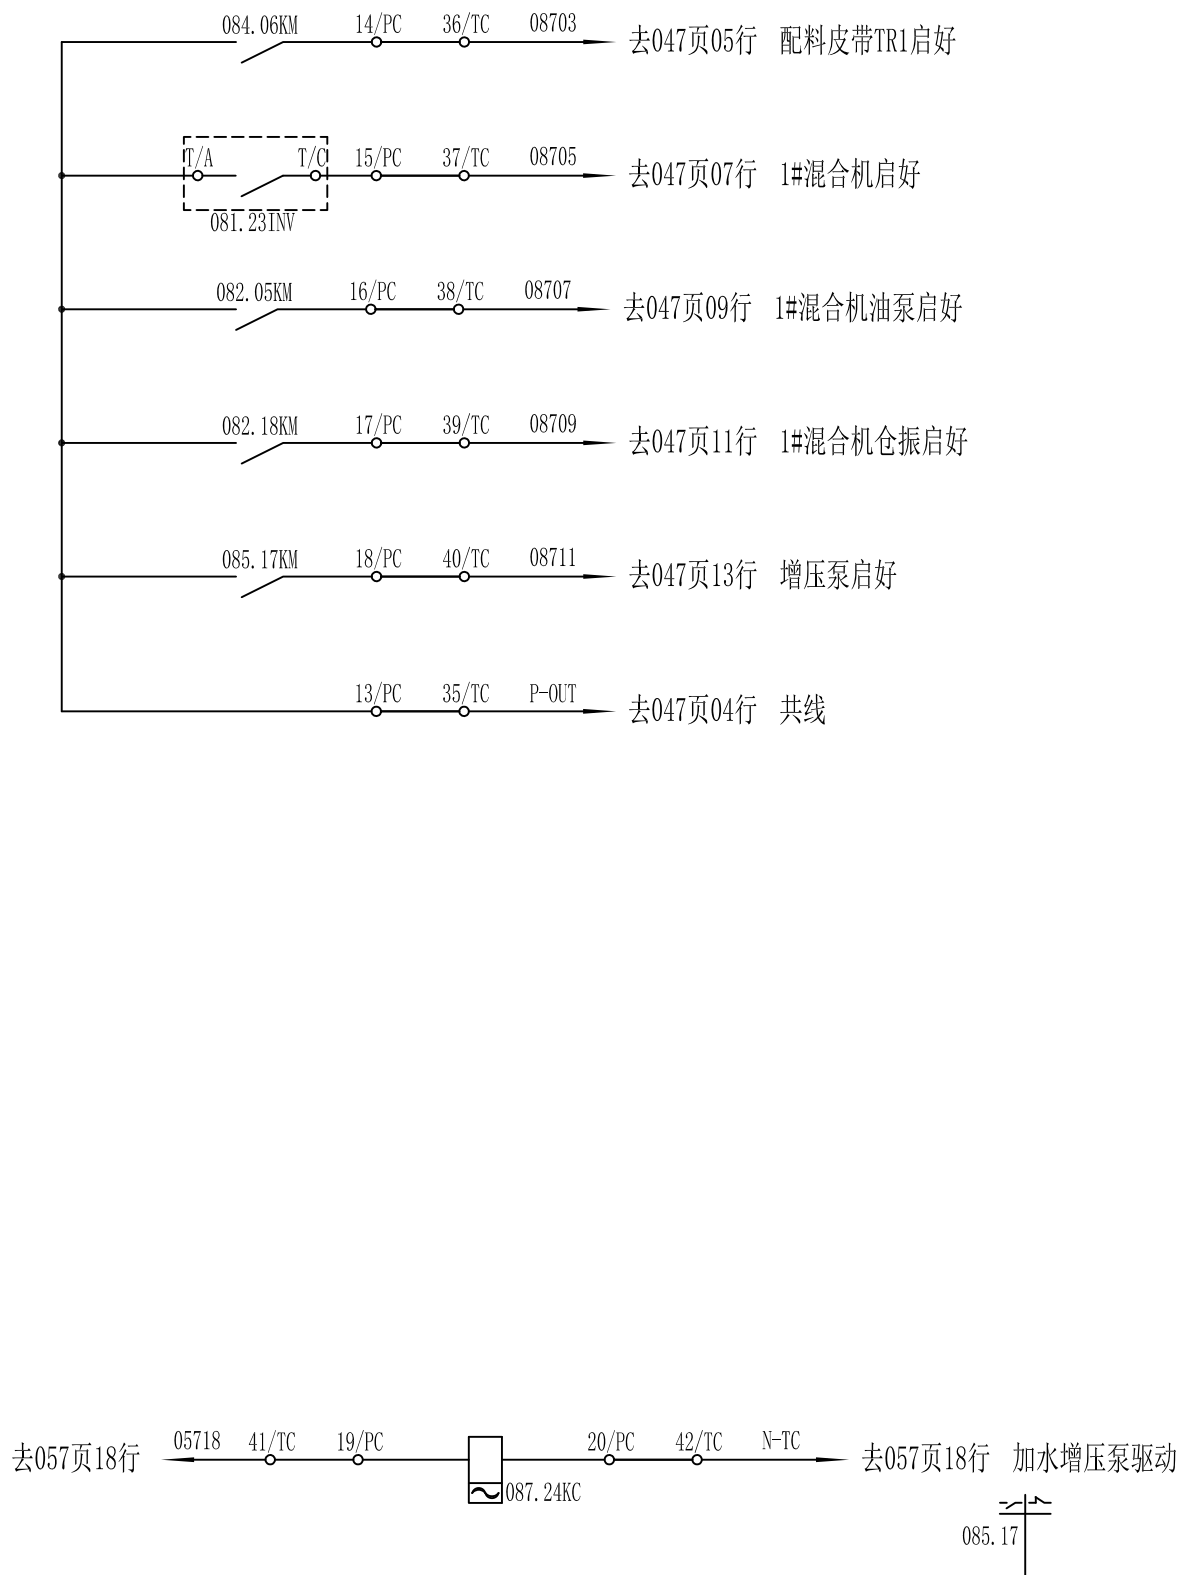

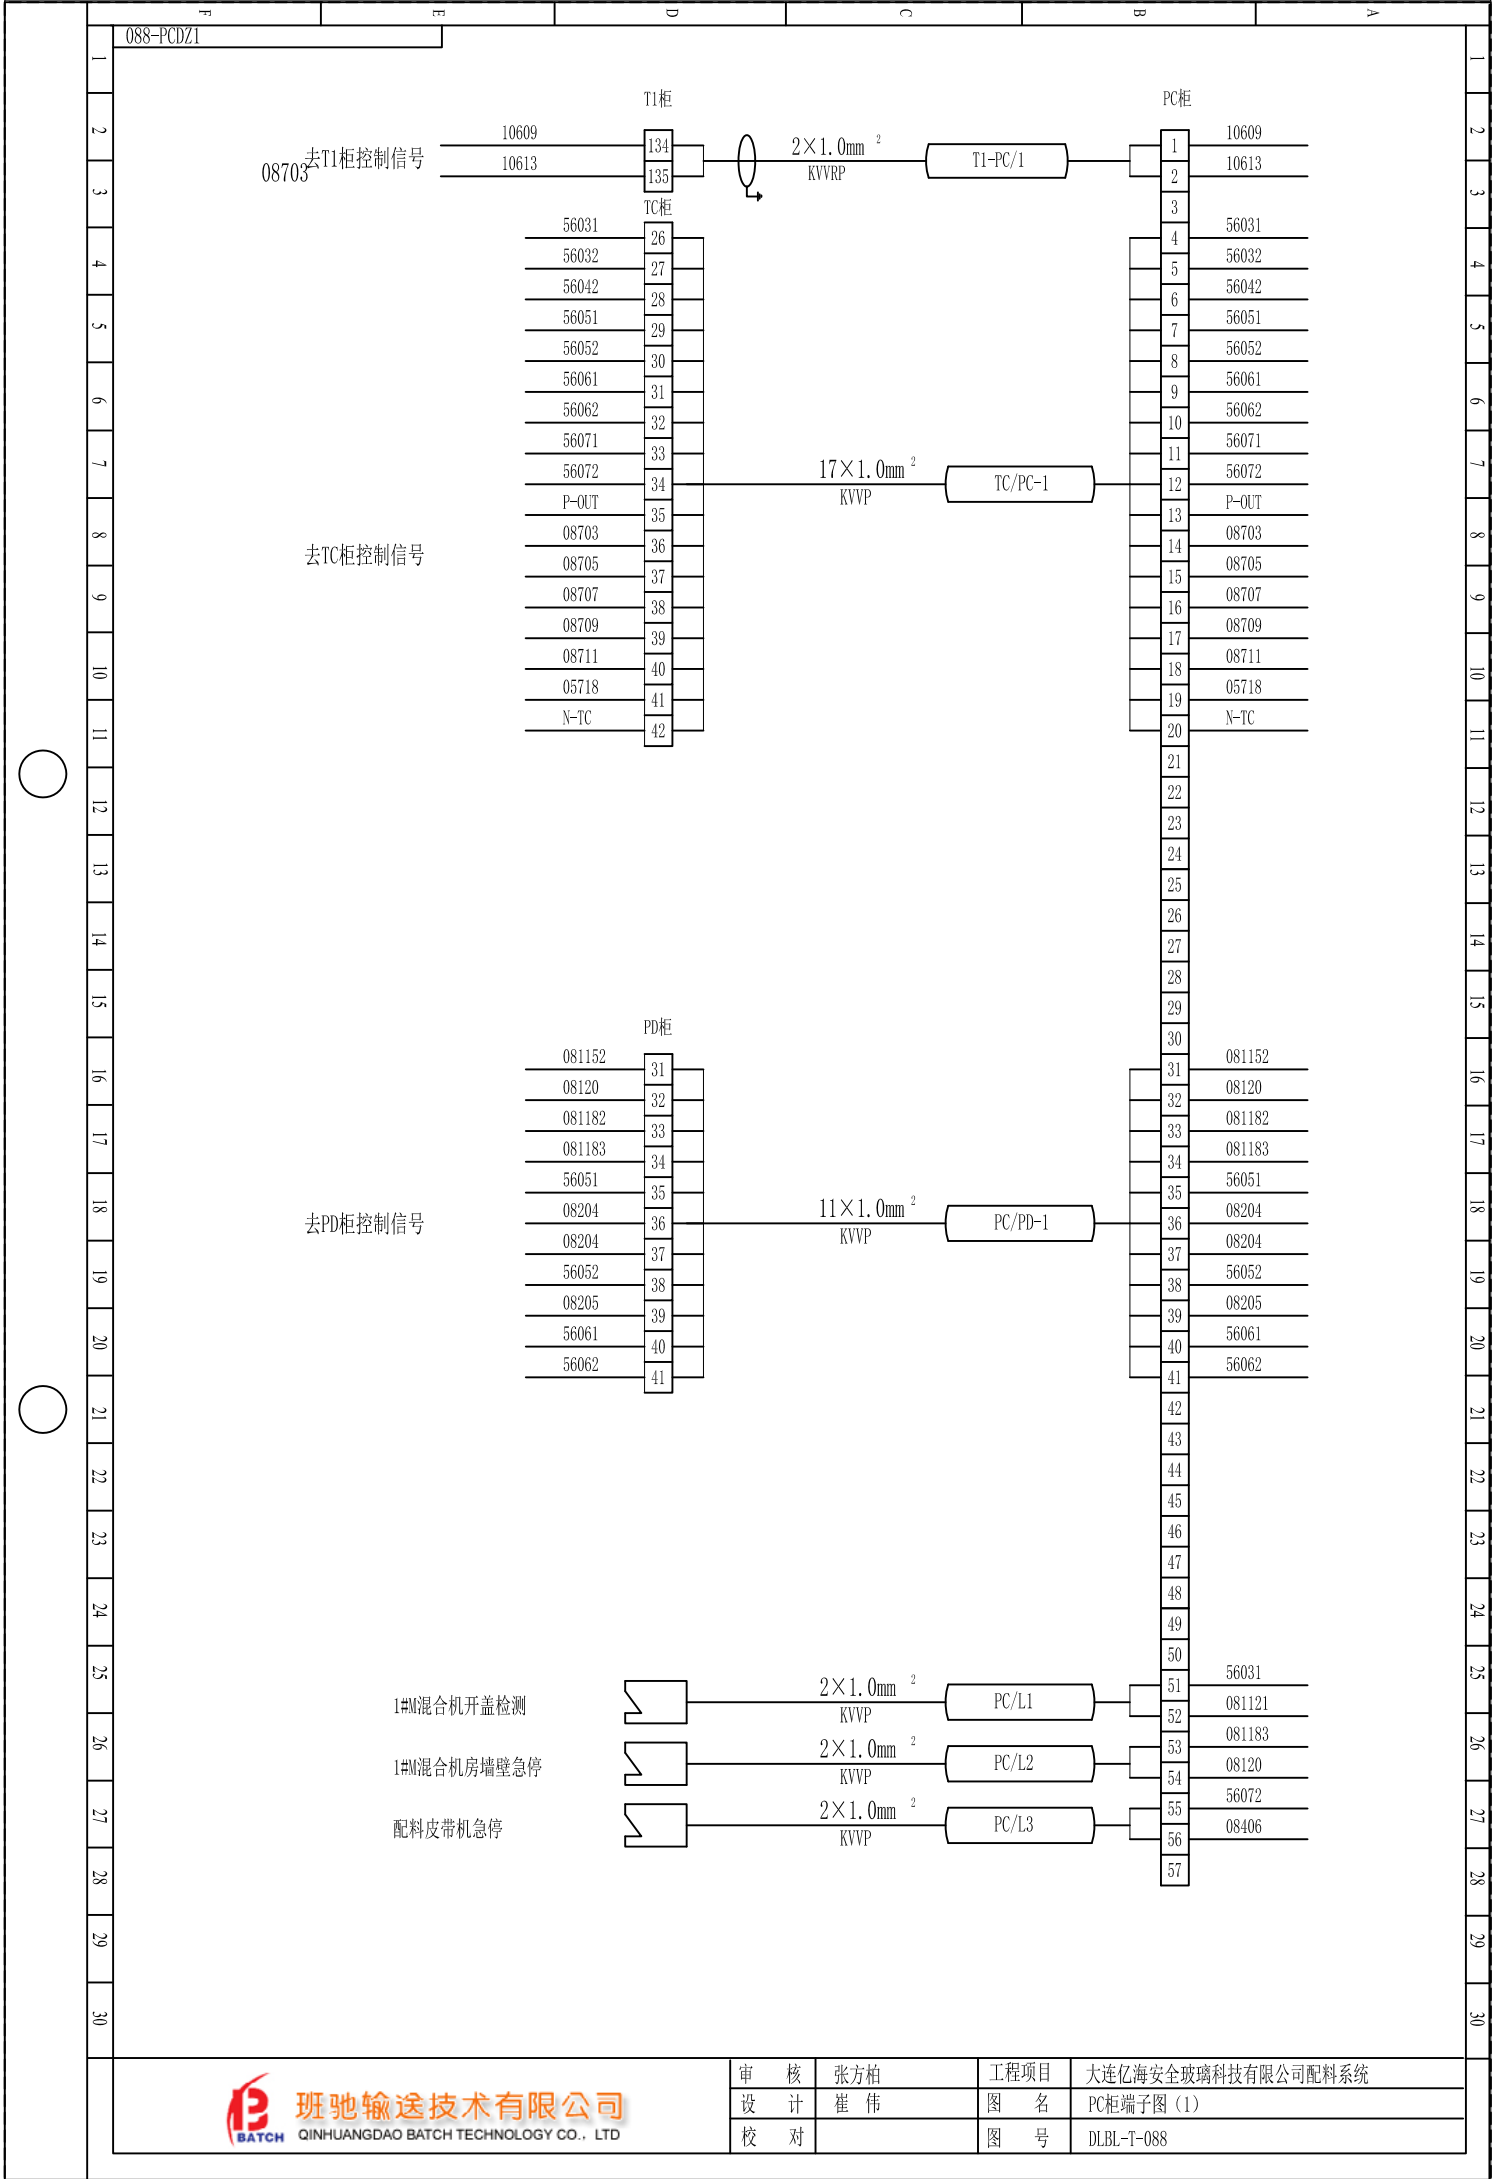

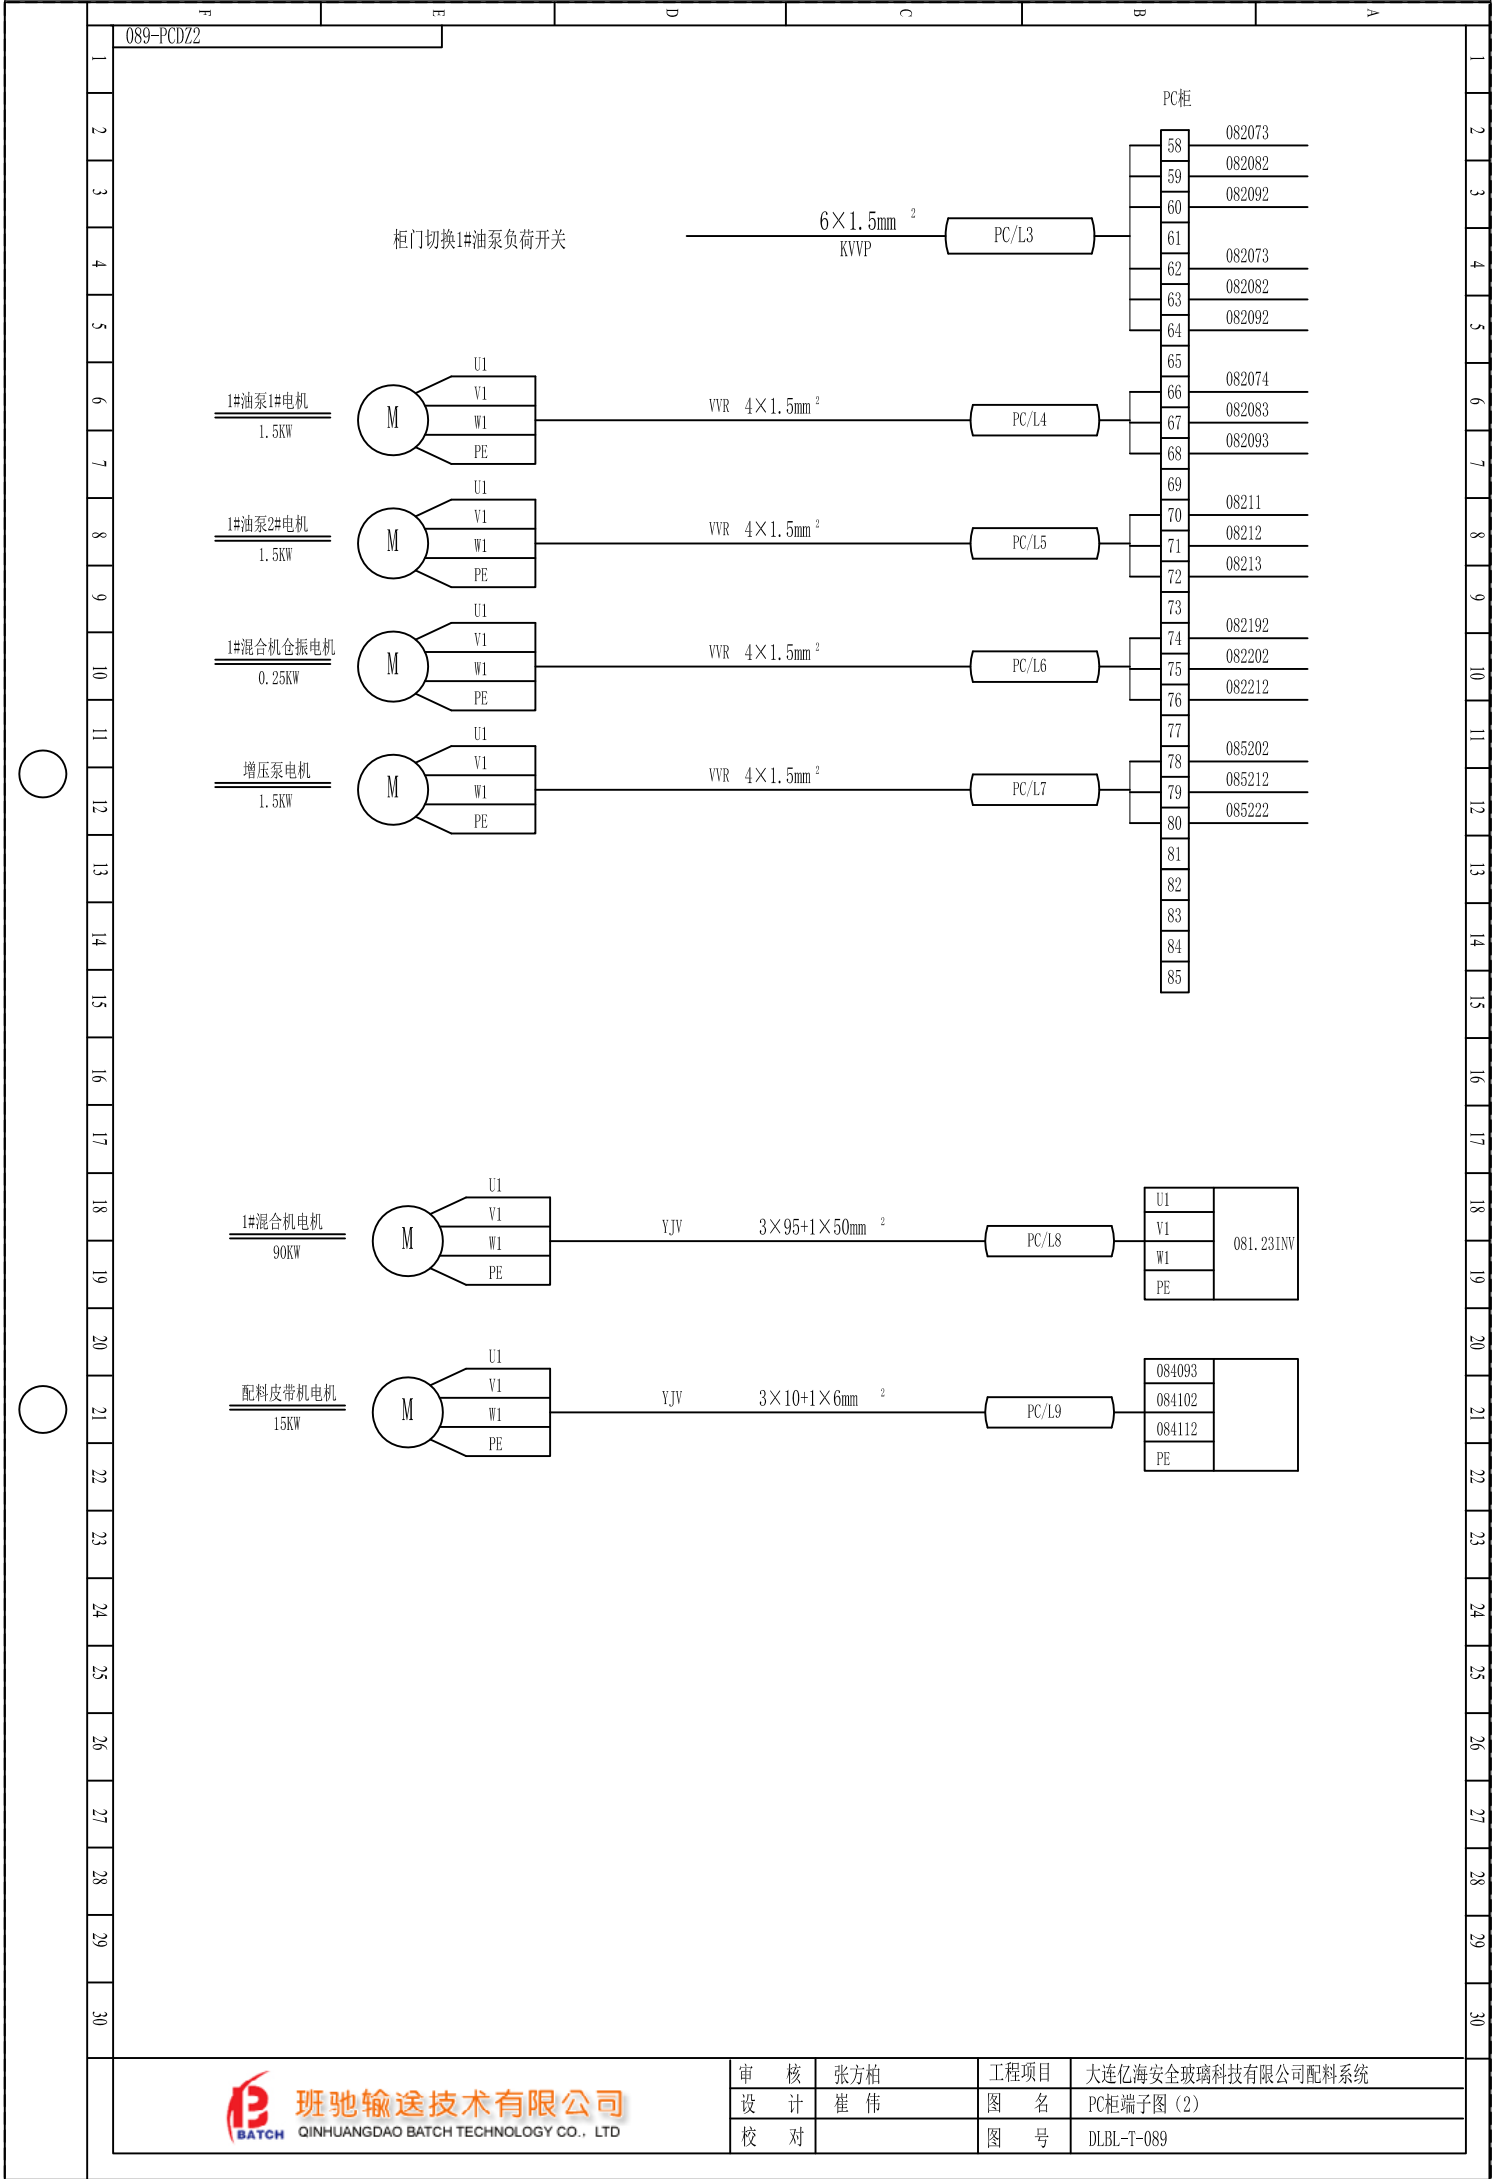

089-PCDZ2

柜门切换1#油泵负荷开关


6×1.5mm²
KVVP

PC/L3

PC柜

58	082073
59	082082
60	082092
61	082073
62	082082
63	082092
64	
65	082074
66	082083
67	082093
68	
69	08211
70	08212
71	08213
72	
73	082192
74	082202
75	082212
76	
77	085202
78	085212
79	085222
80	
81	
82	
83	
84	
85	


1#油泵1#电机
1.5KW

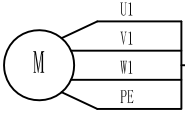

VVR 4×1.5mm²

PC/L4


1#油泵2#电机
1.5KW

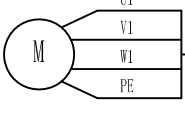

VVR 4×1.5mm²

PC/L5


1#混合机仓振电机
0.25KW

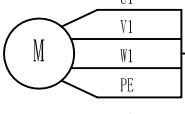

VVR 4×1.5mm²

PC/L6


增压泵电机
1.5KW

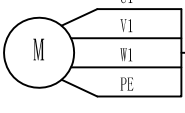

VVR 4×1.5mm²

PC/L7

1#混合机电机
90KW

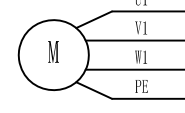


YJV 3×95+1×50mm²

PC/L8

U1	081.231NV
V1	
W1	
PE	

配料皮带机电机
15KW

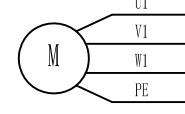

YJV 3×10+1×6mm²

PC/L9

084093	
084102	
084112	
PE	