



033-TCDY220V

去070页第26行


去070页第27行


TC柜~220V电源引自PB柜

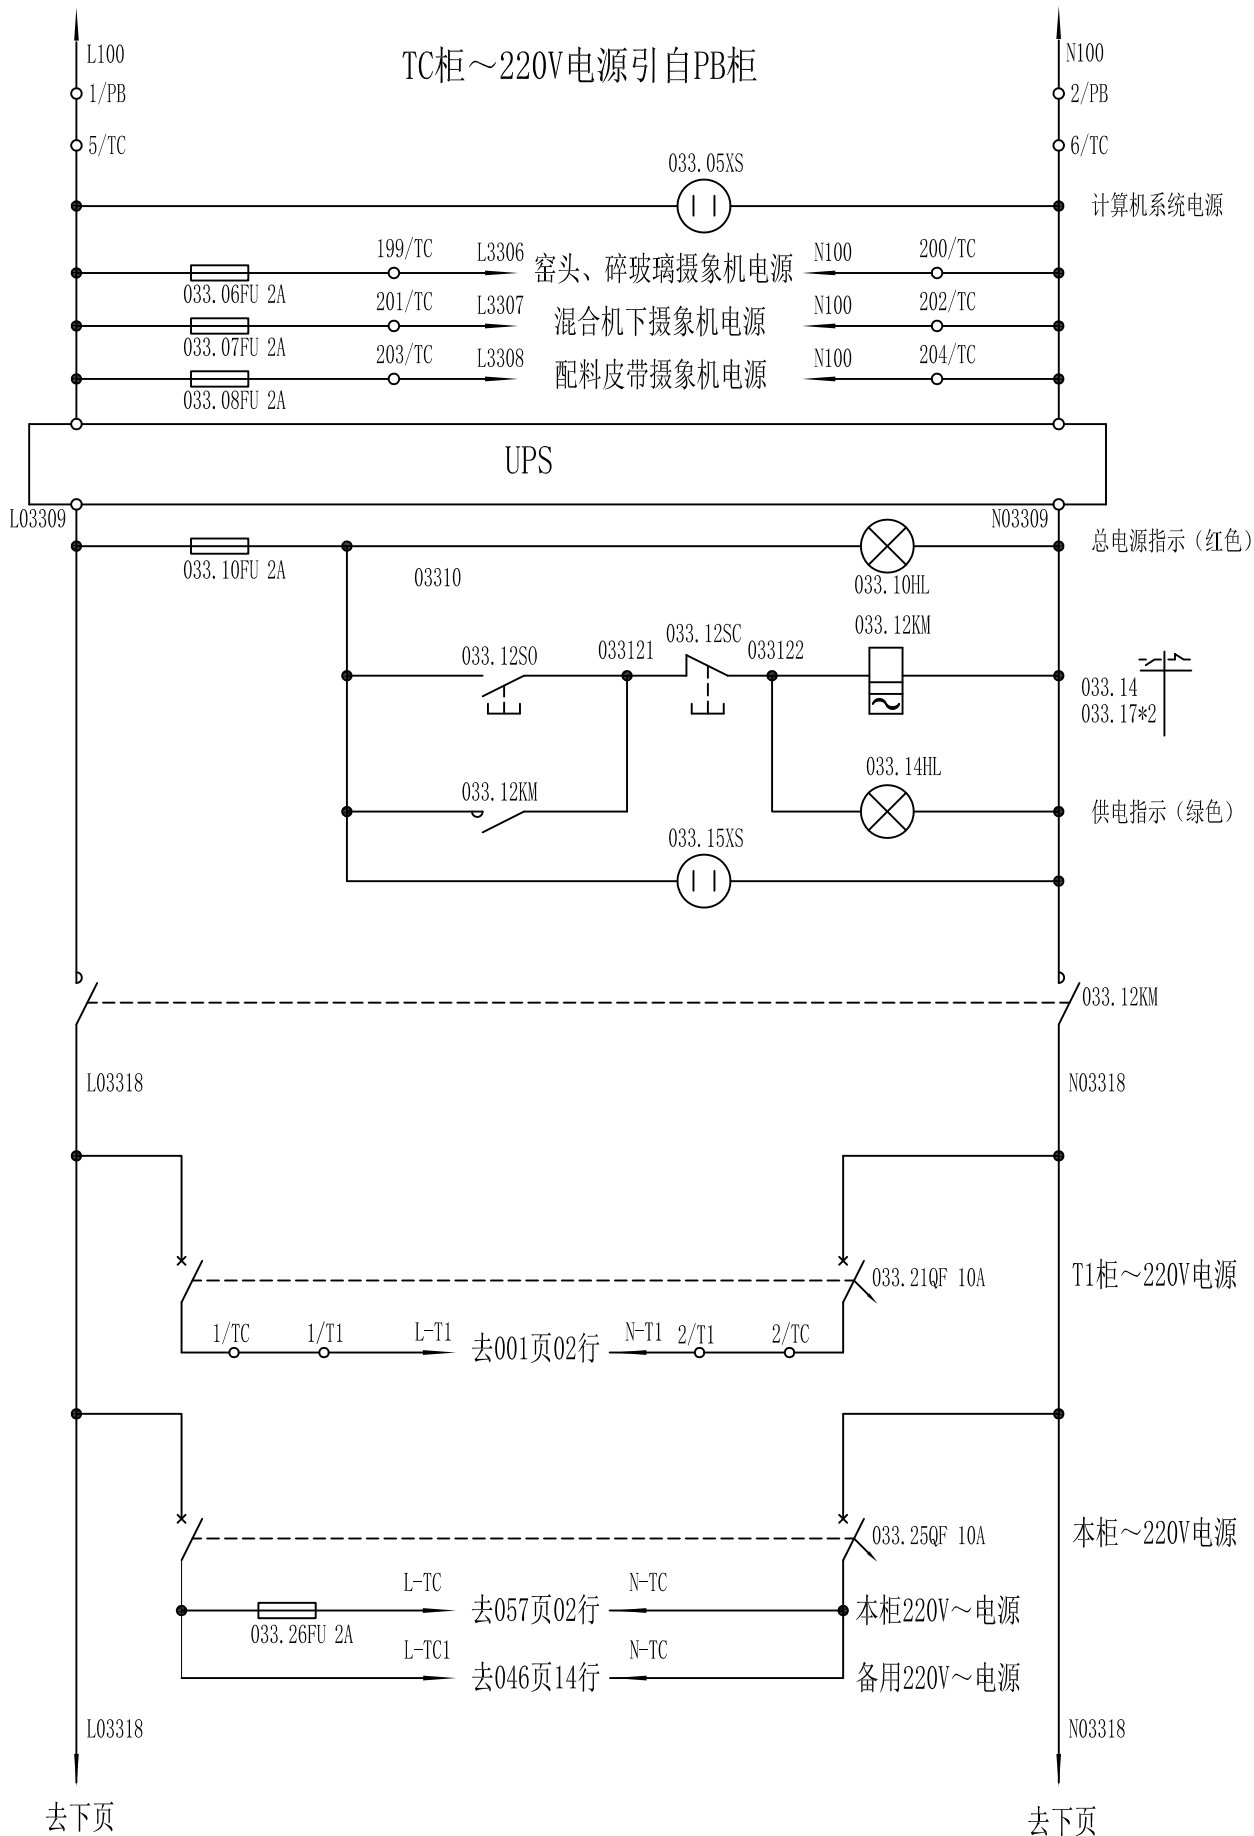


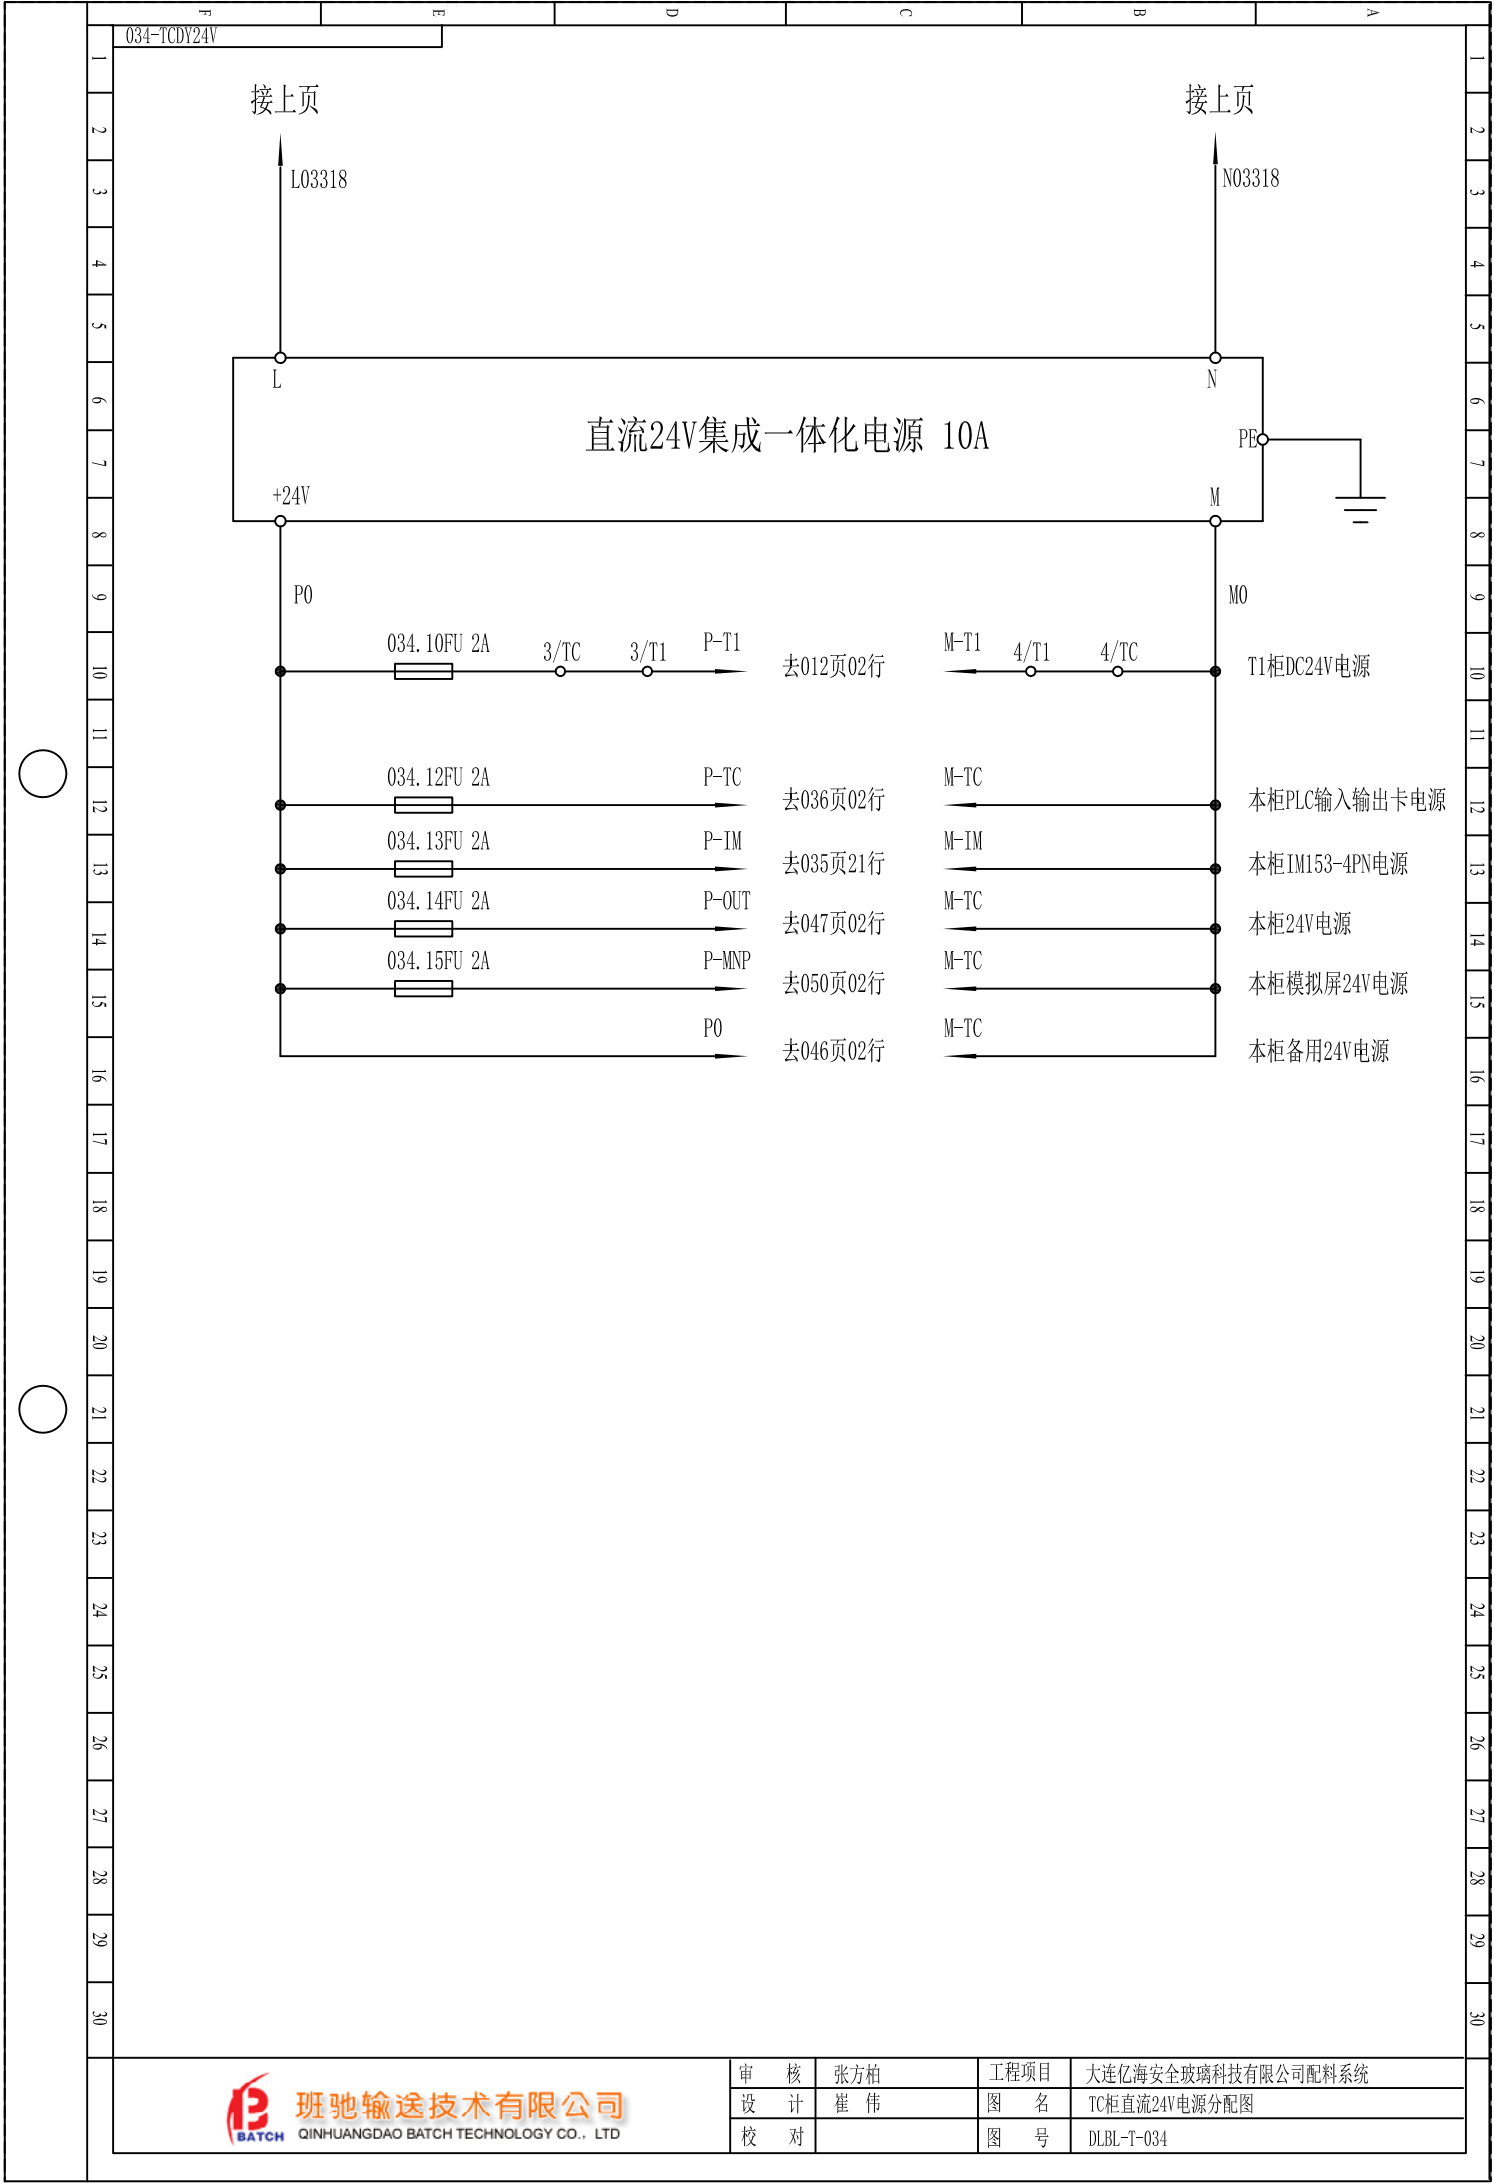

[illegible]

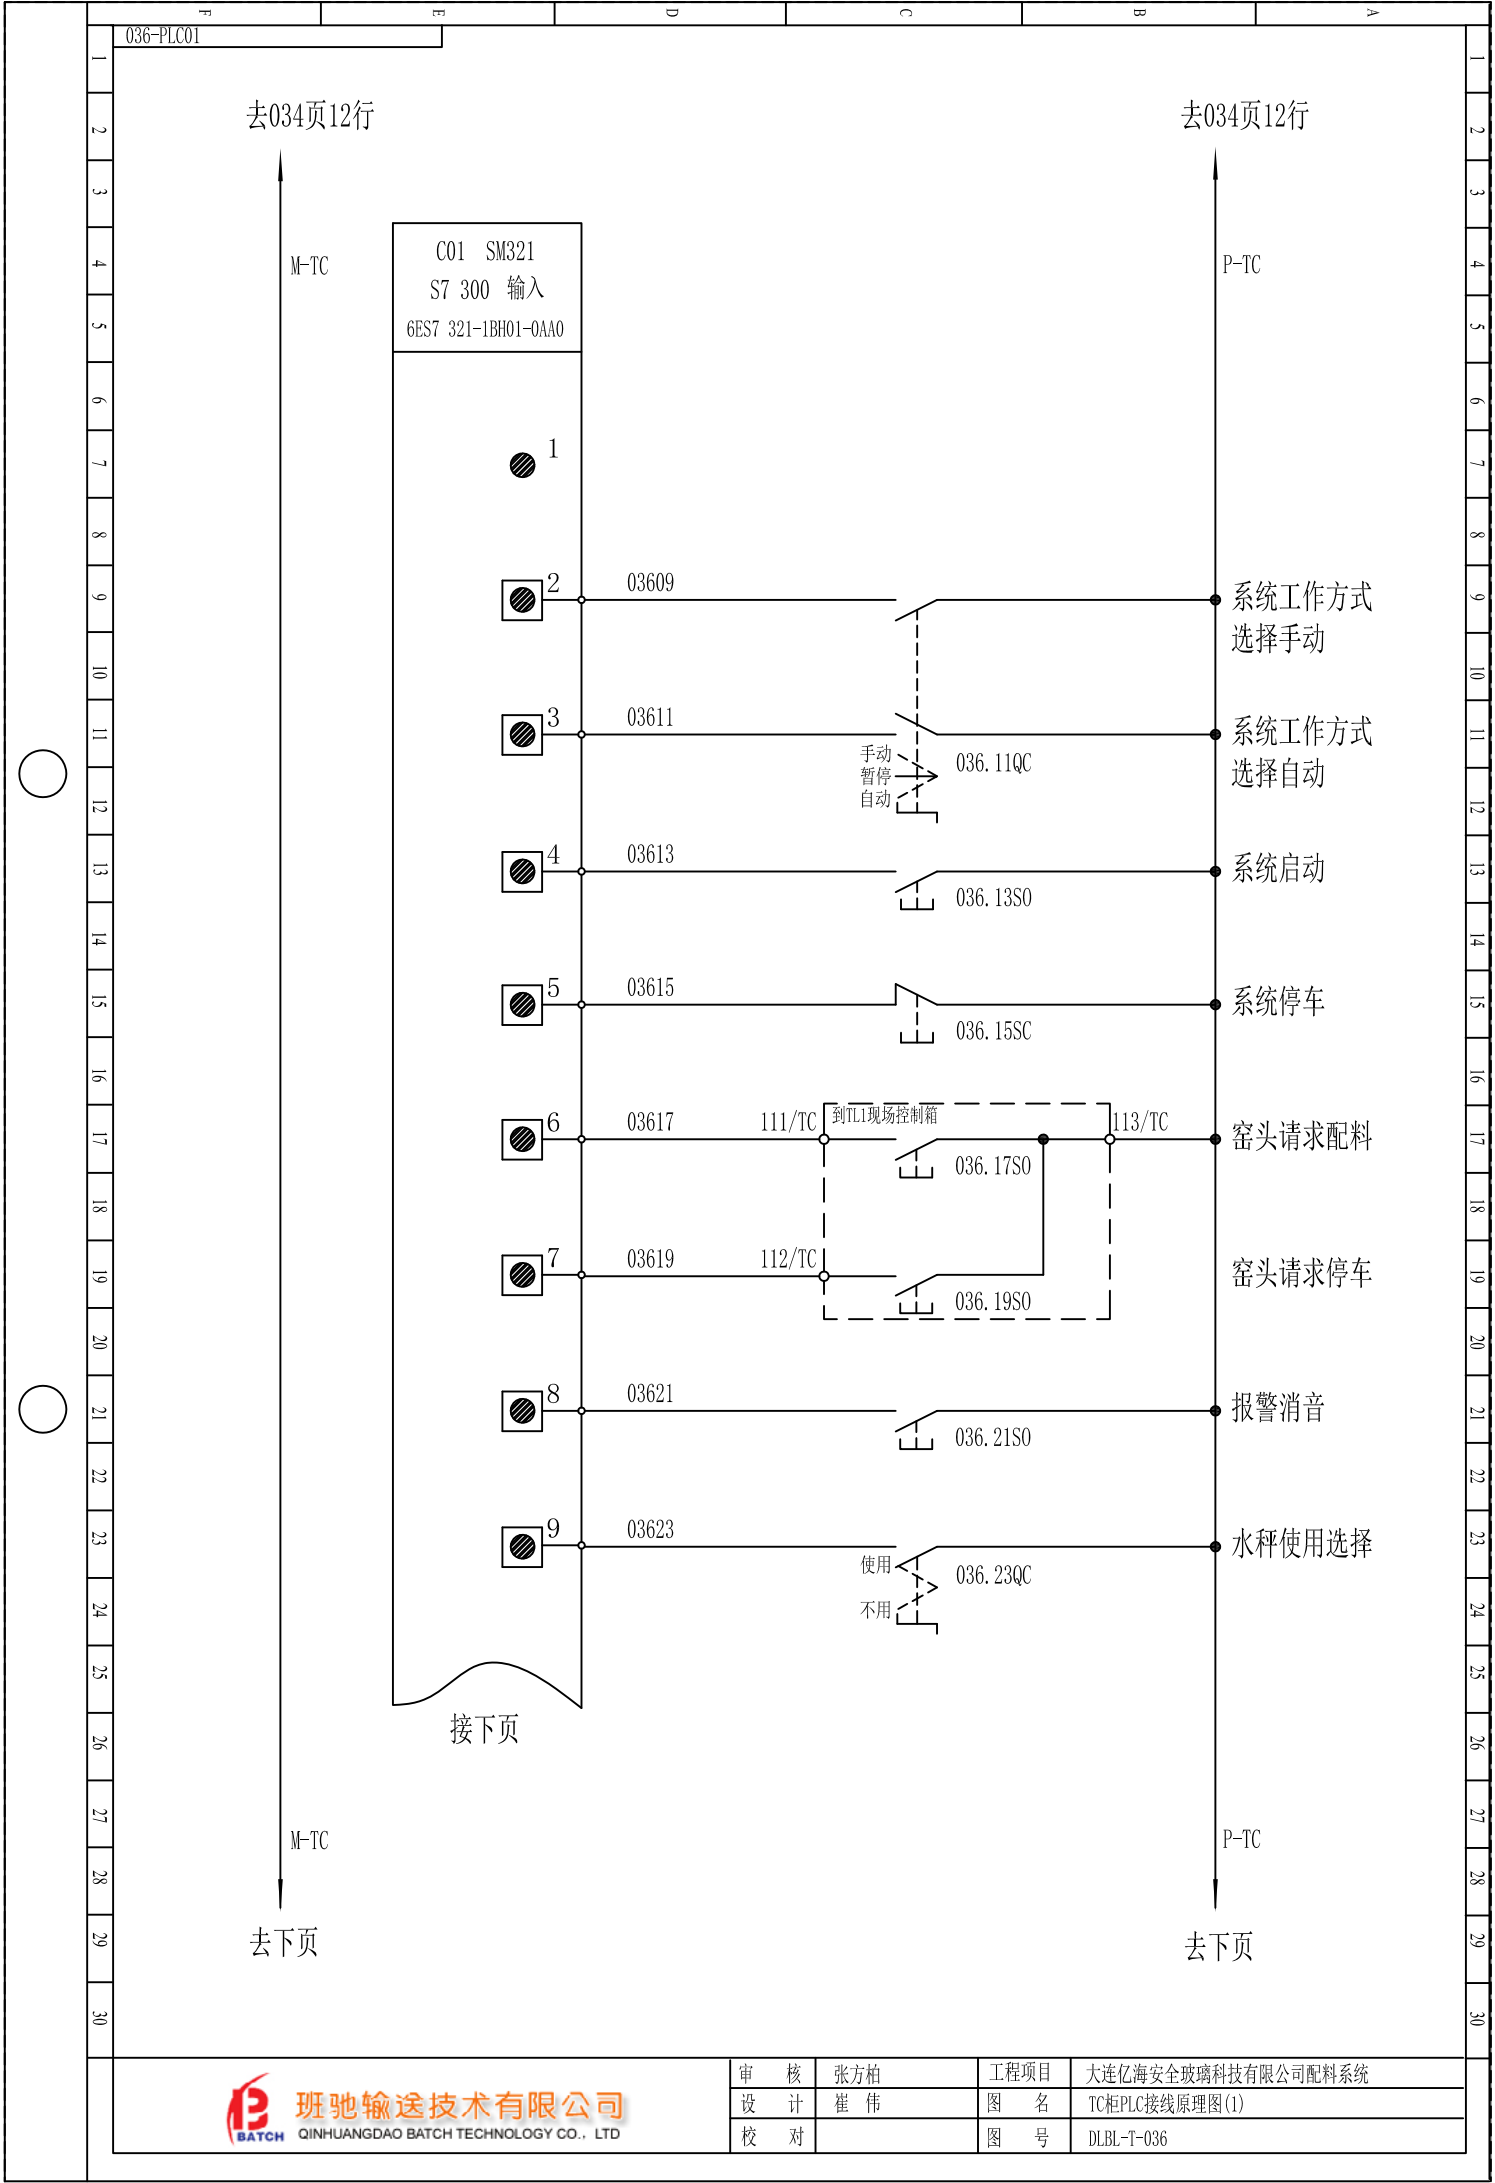


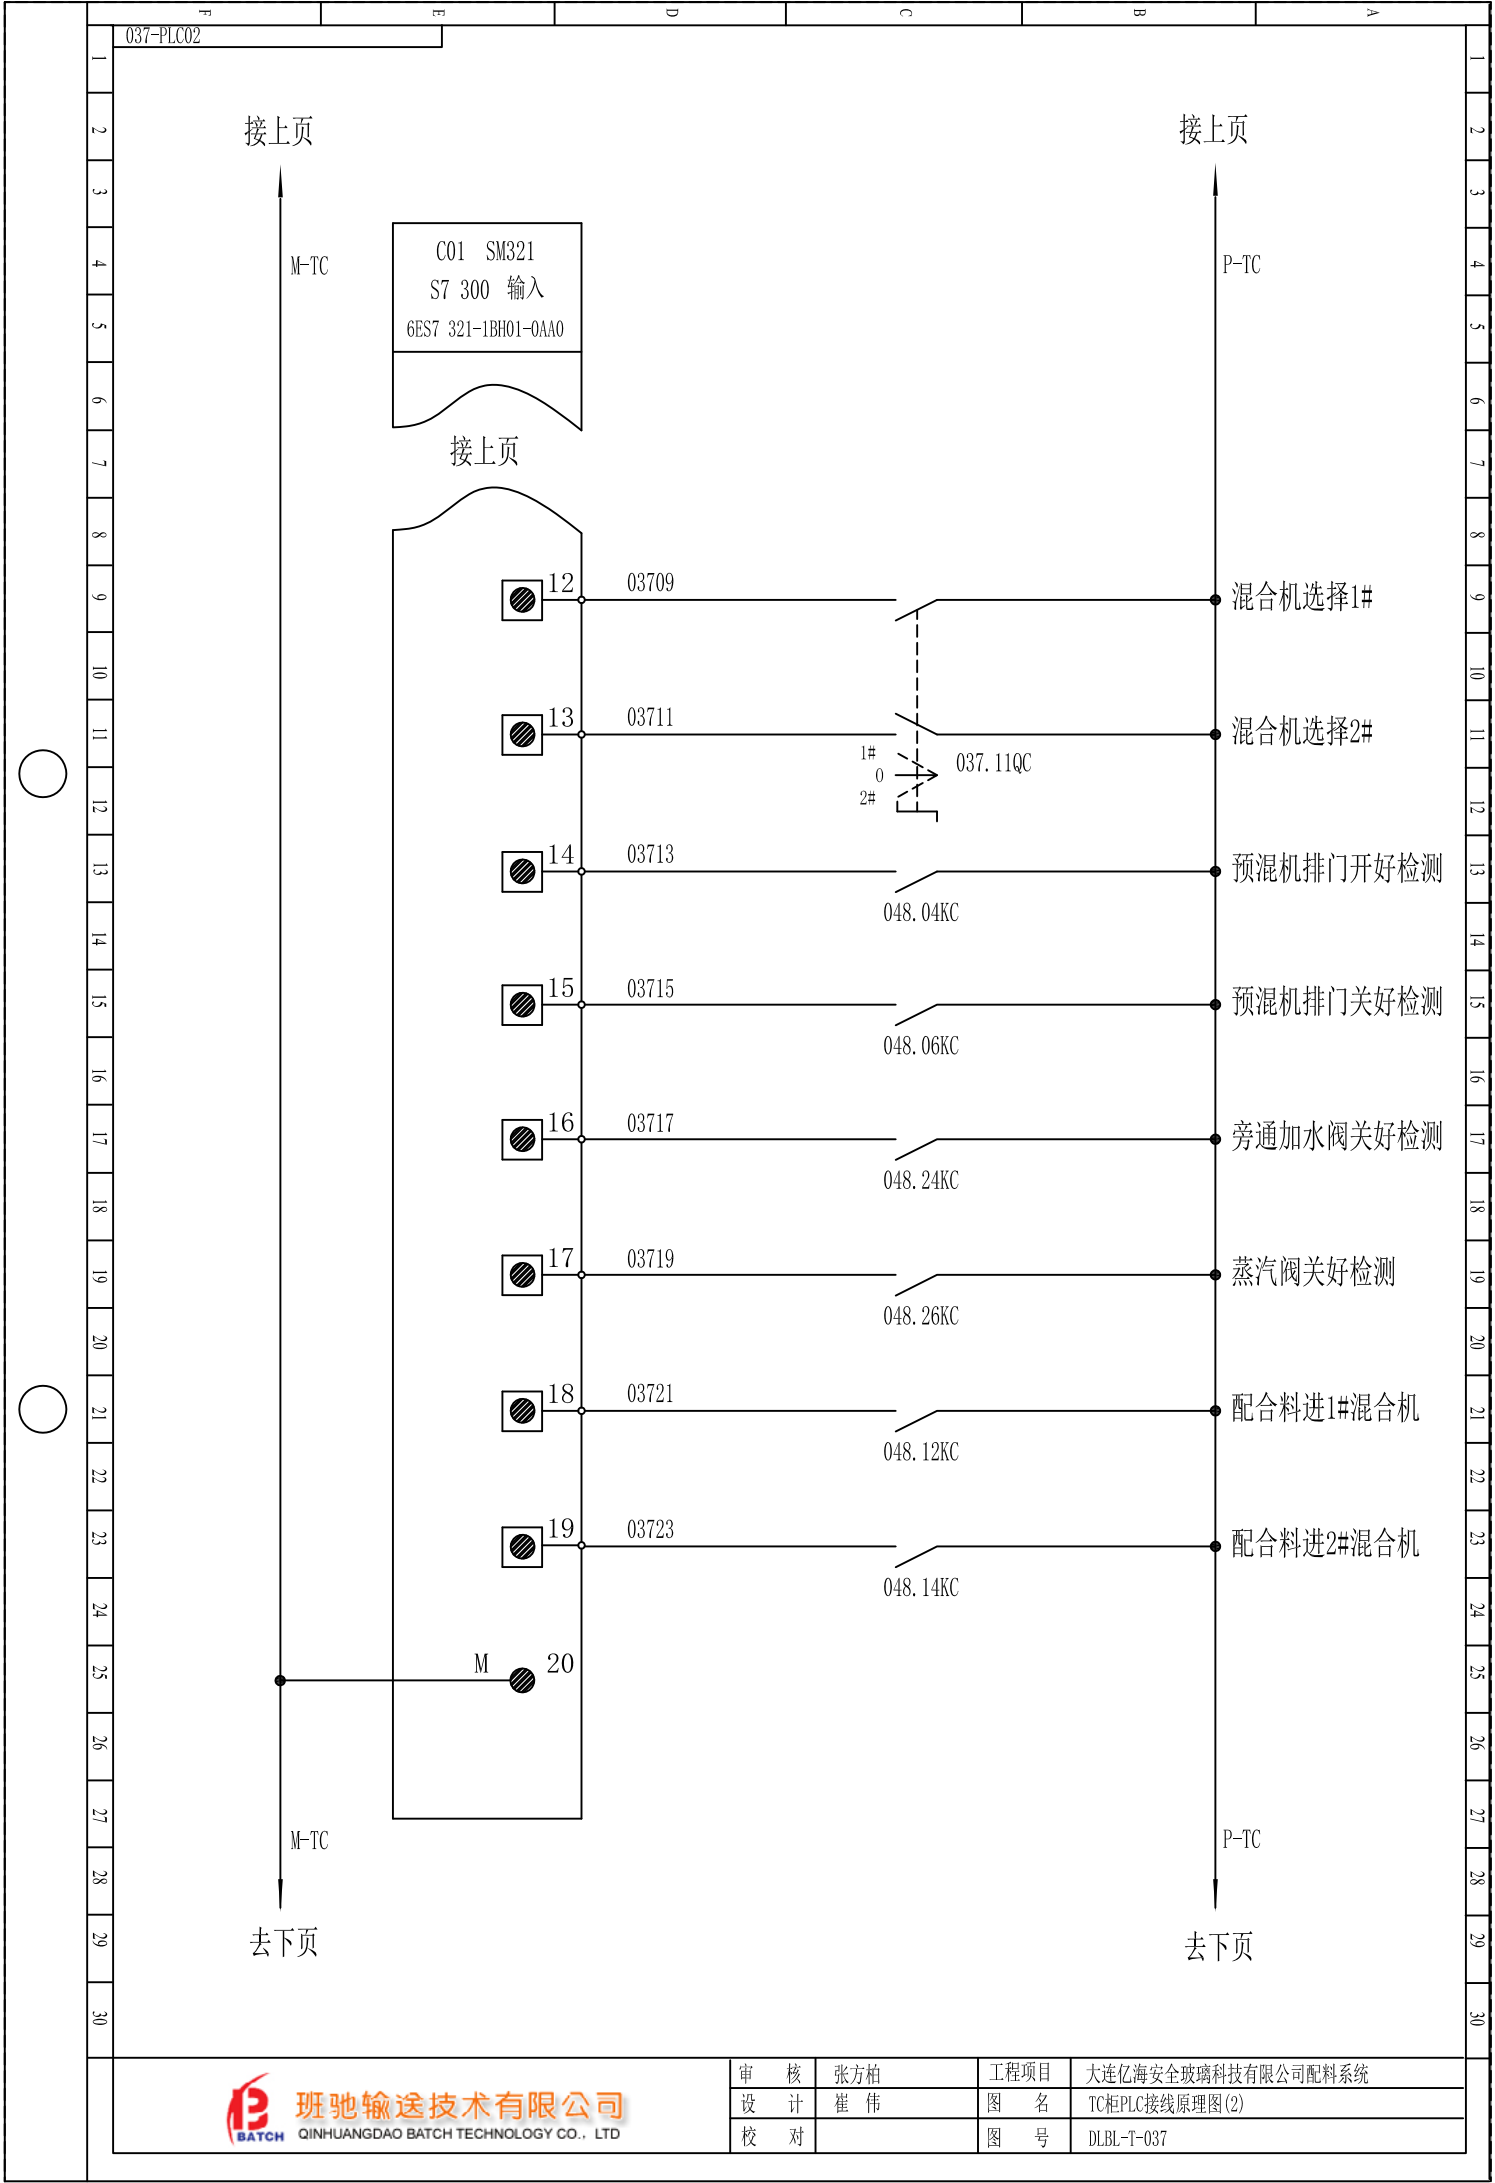


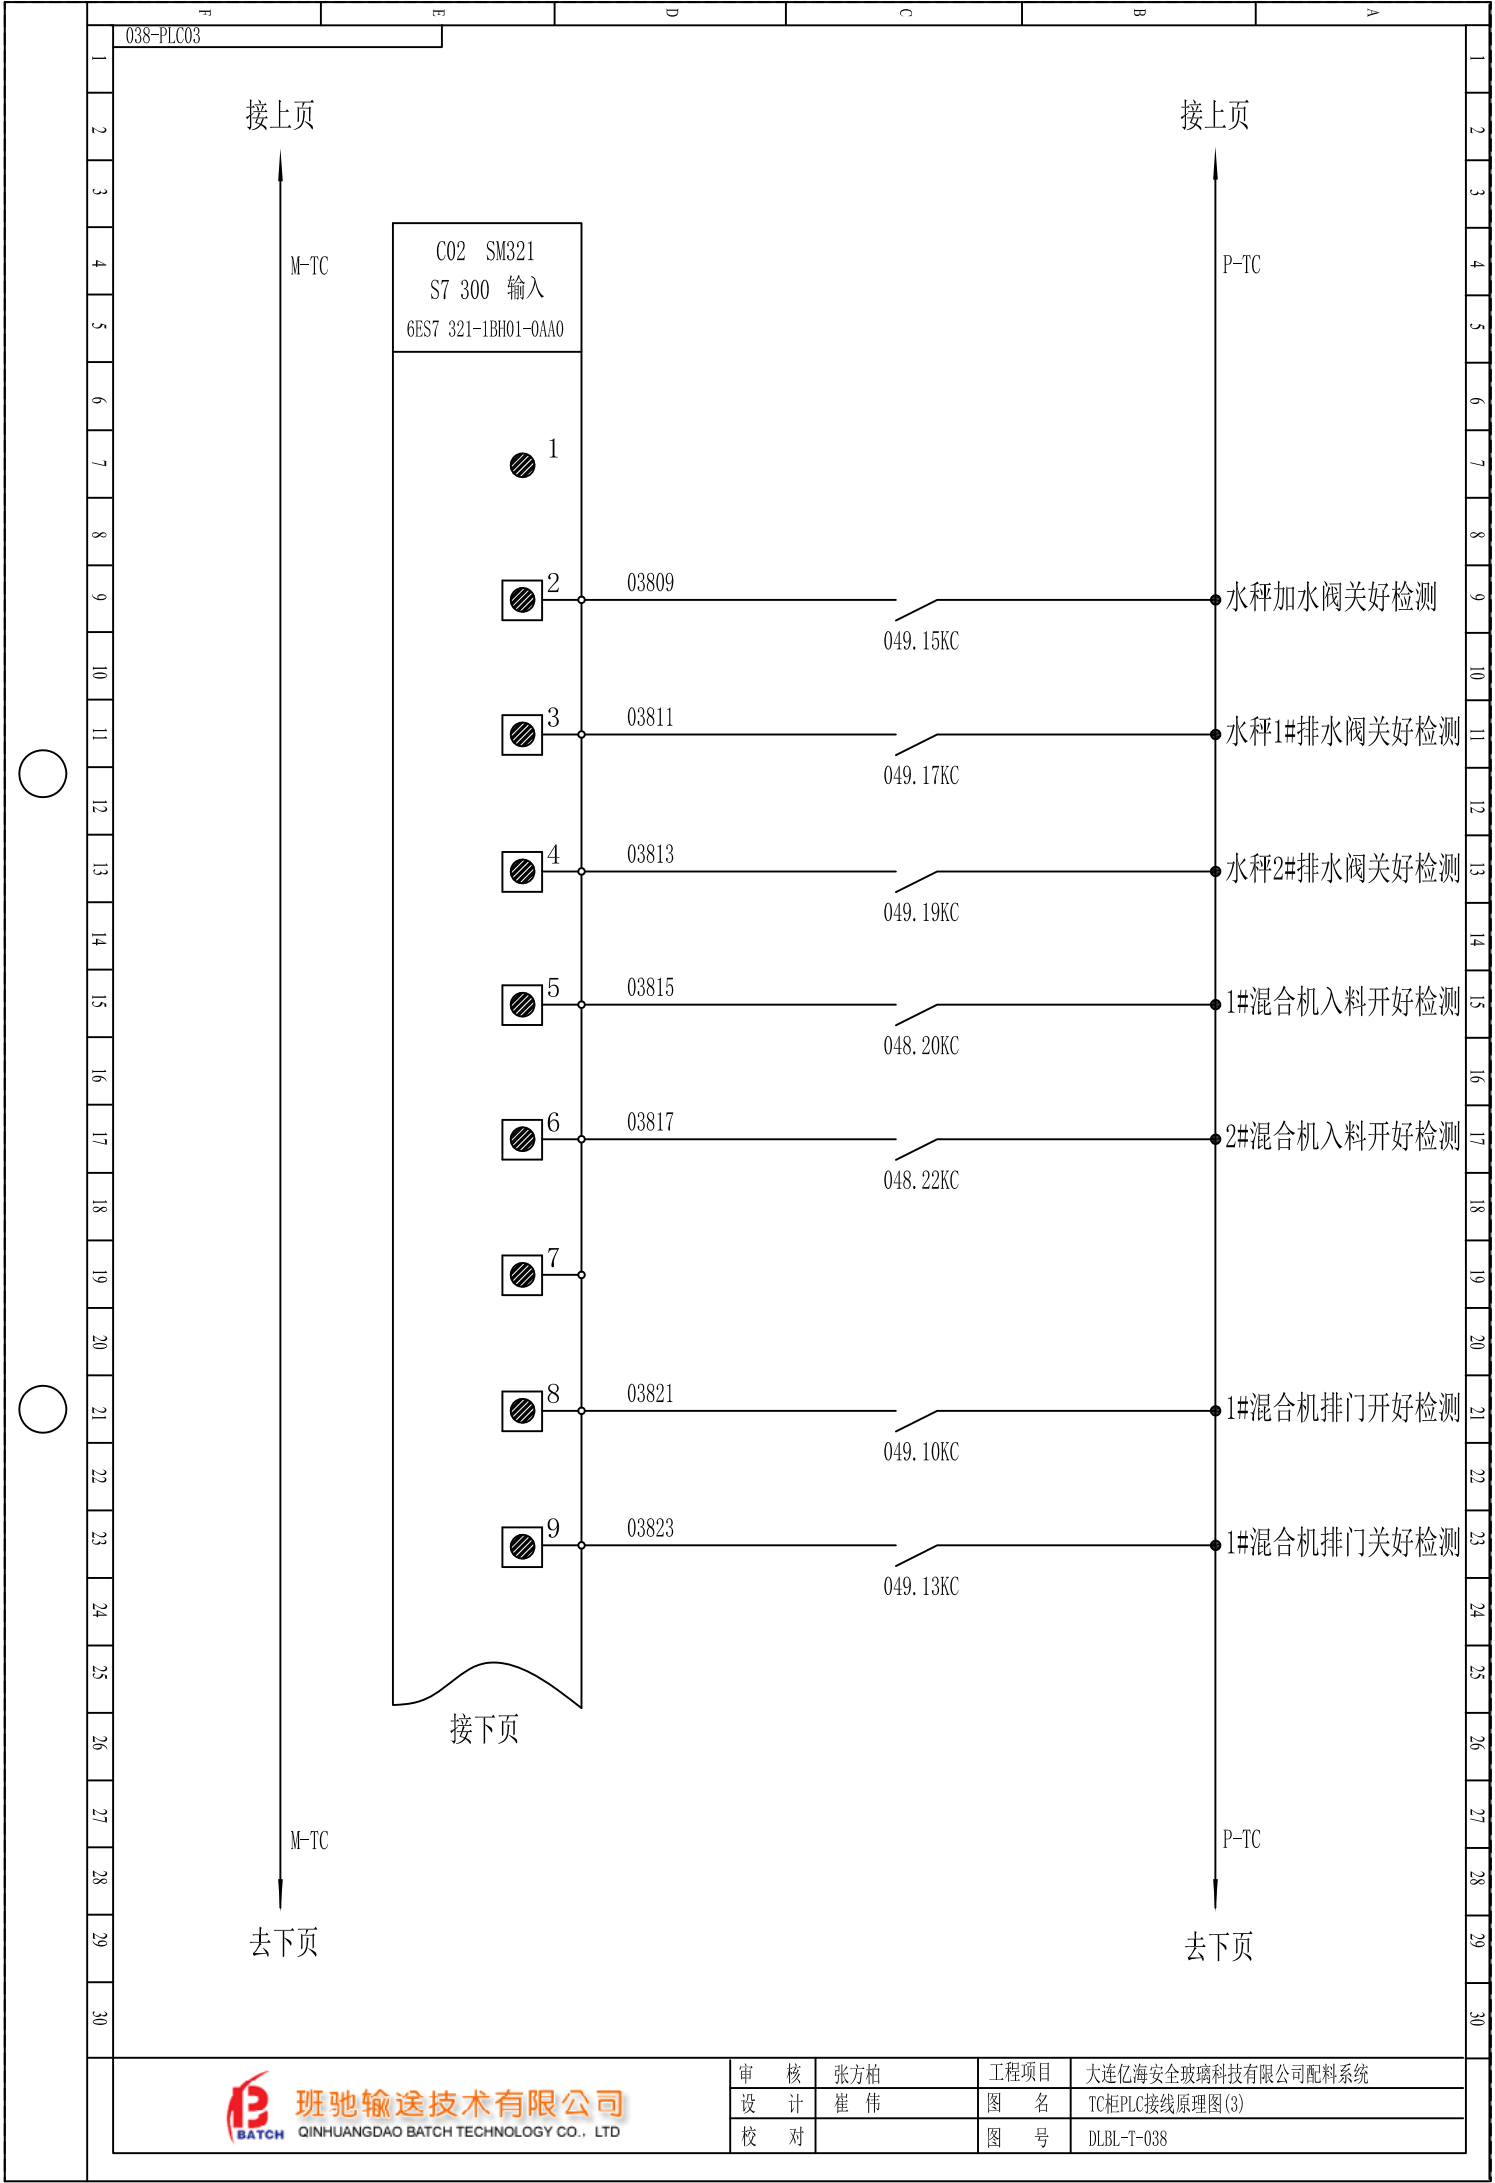


班驰输送技术有限公司
QINHUANGDAO BATCH TECHNOLOGY CO., LTD

审 核	张方柏	工程项目	大连亿海安全玻璃科技有限公司配料系统
设 计	崔 伟	图 名	TC柜PLC接线原理图(3)
校 对		图 号	DLBL-T-038

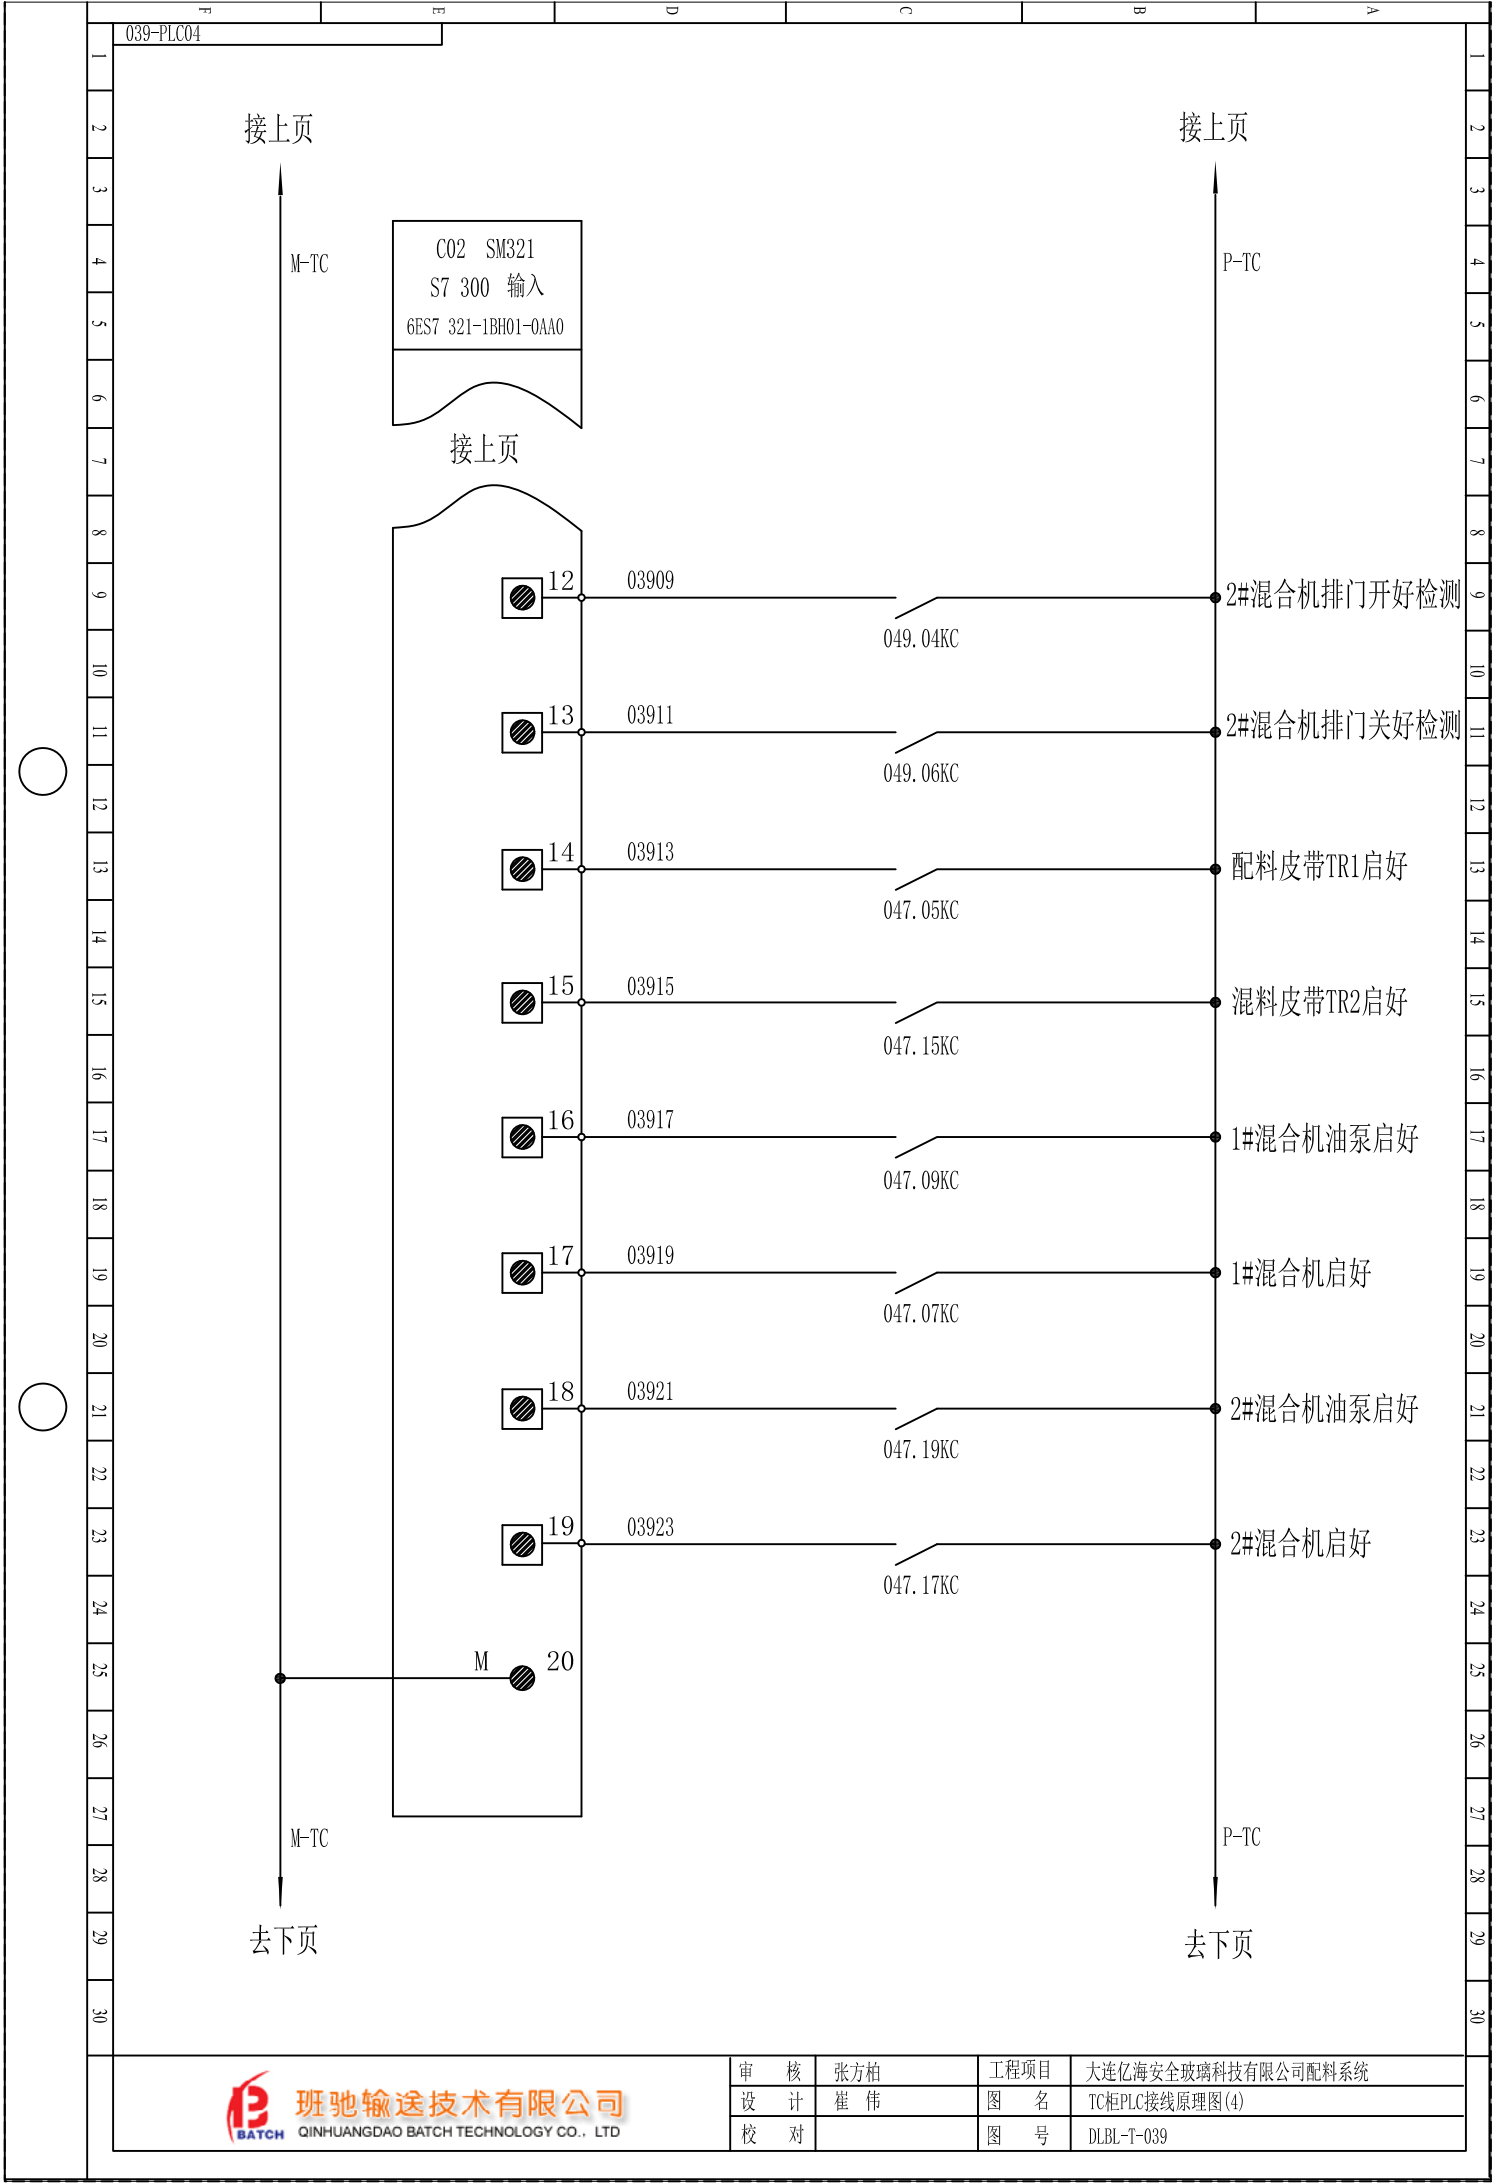

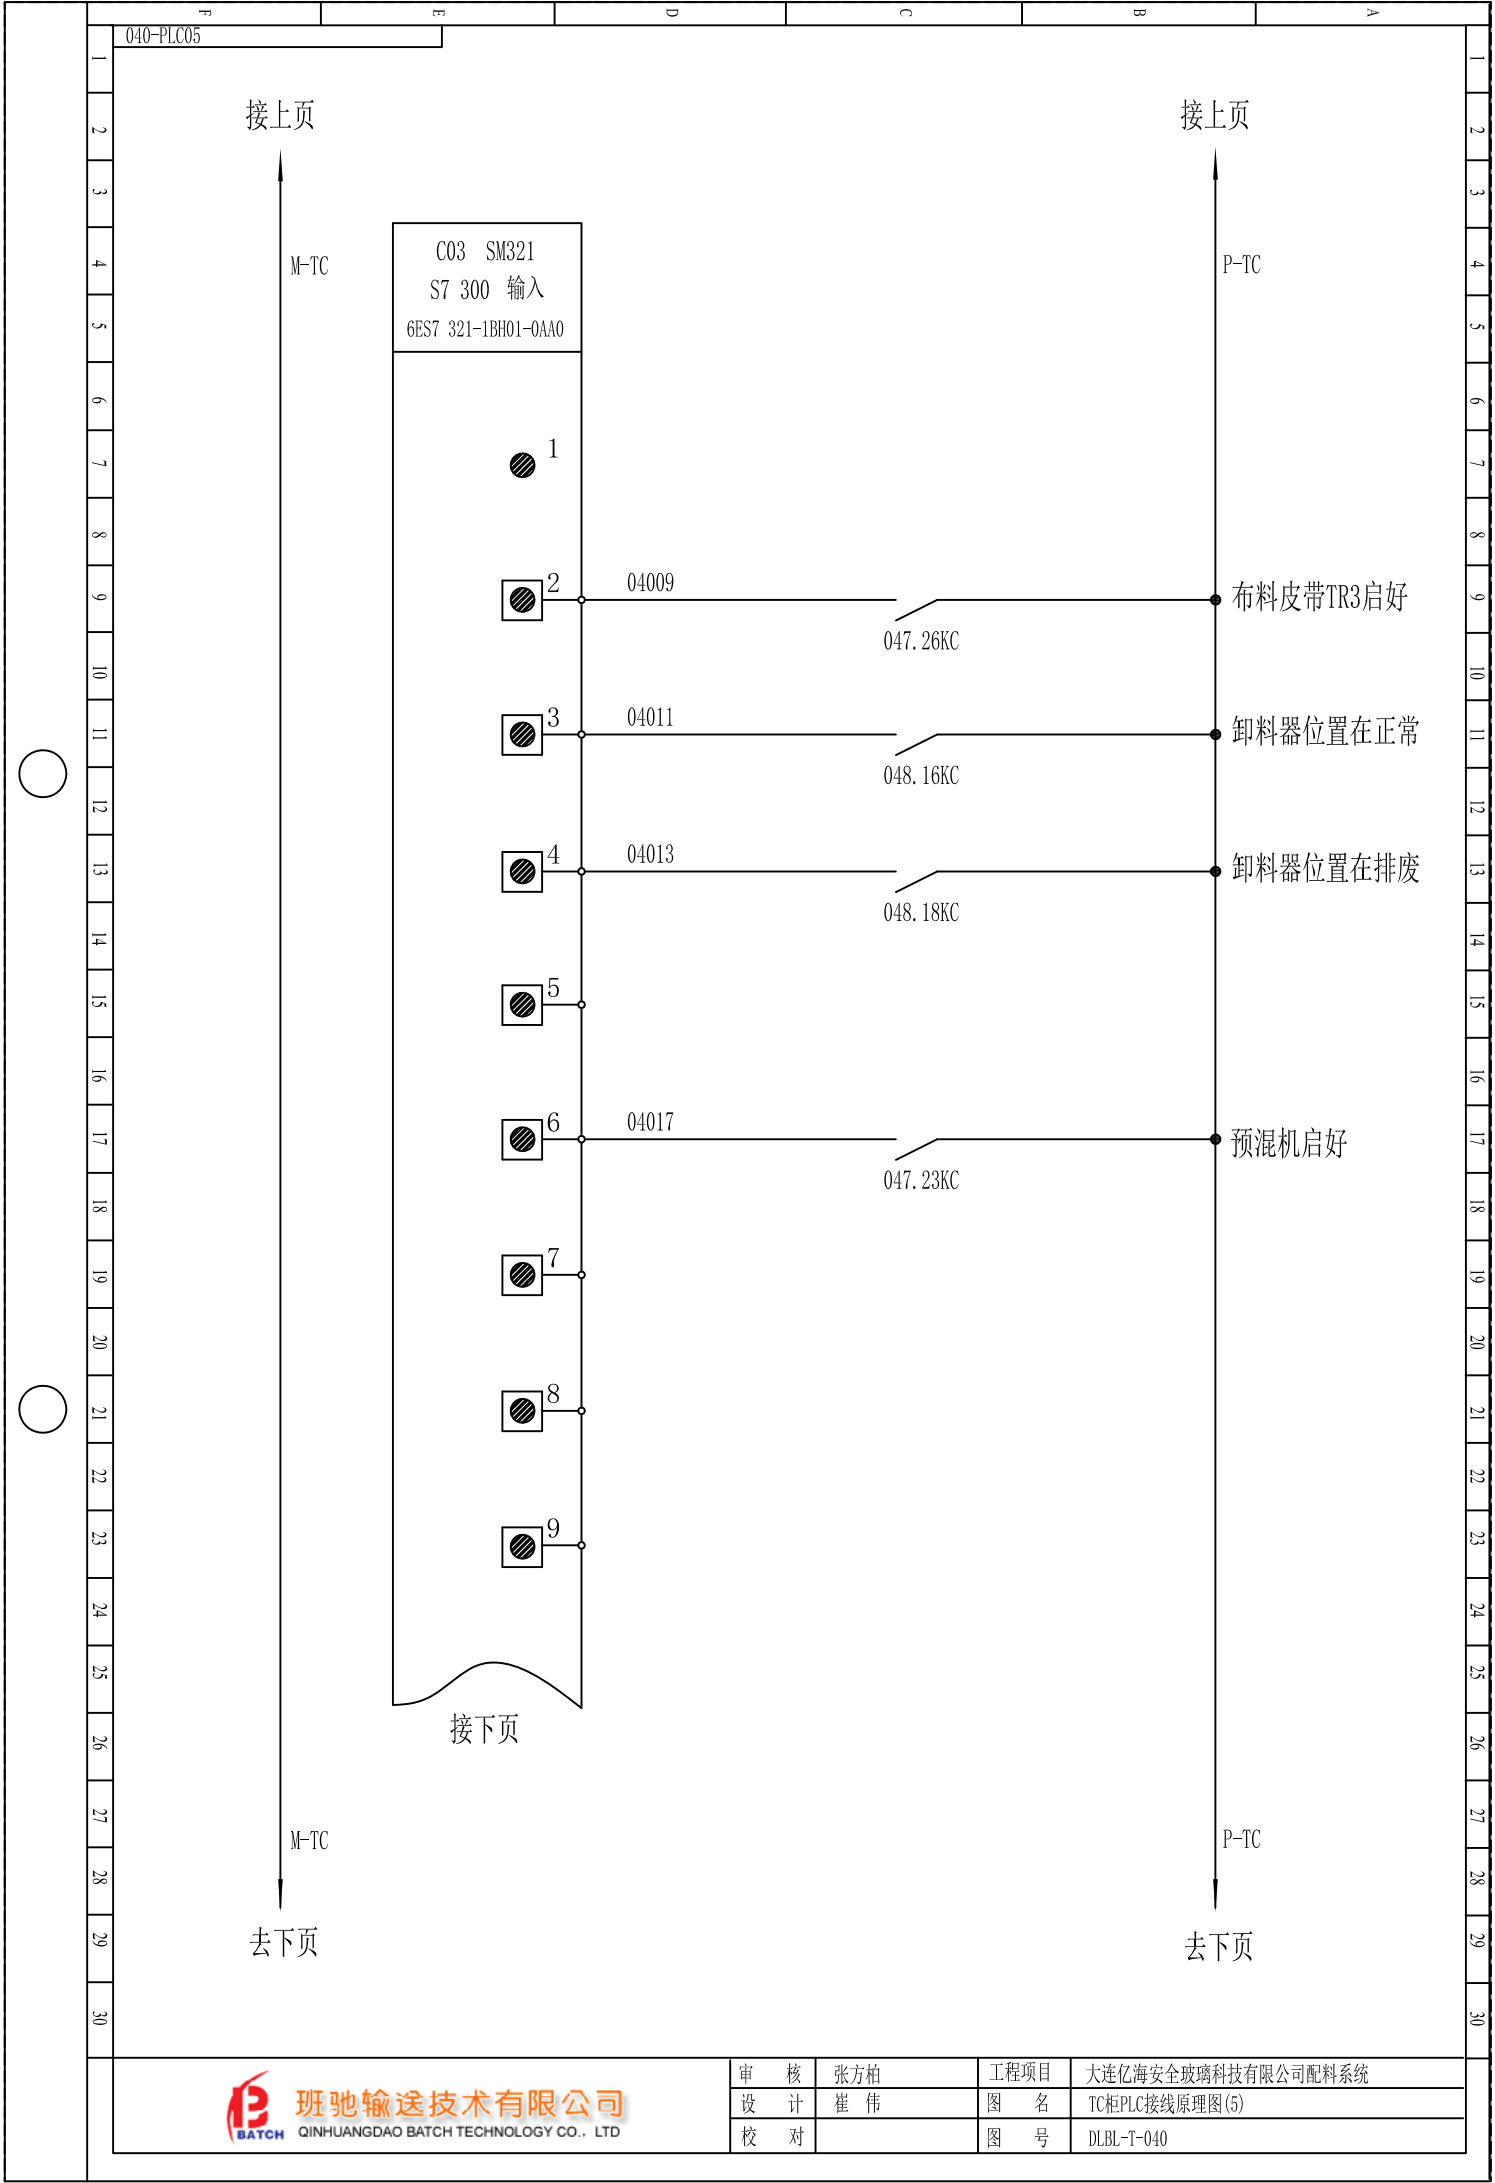

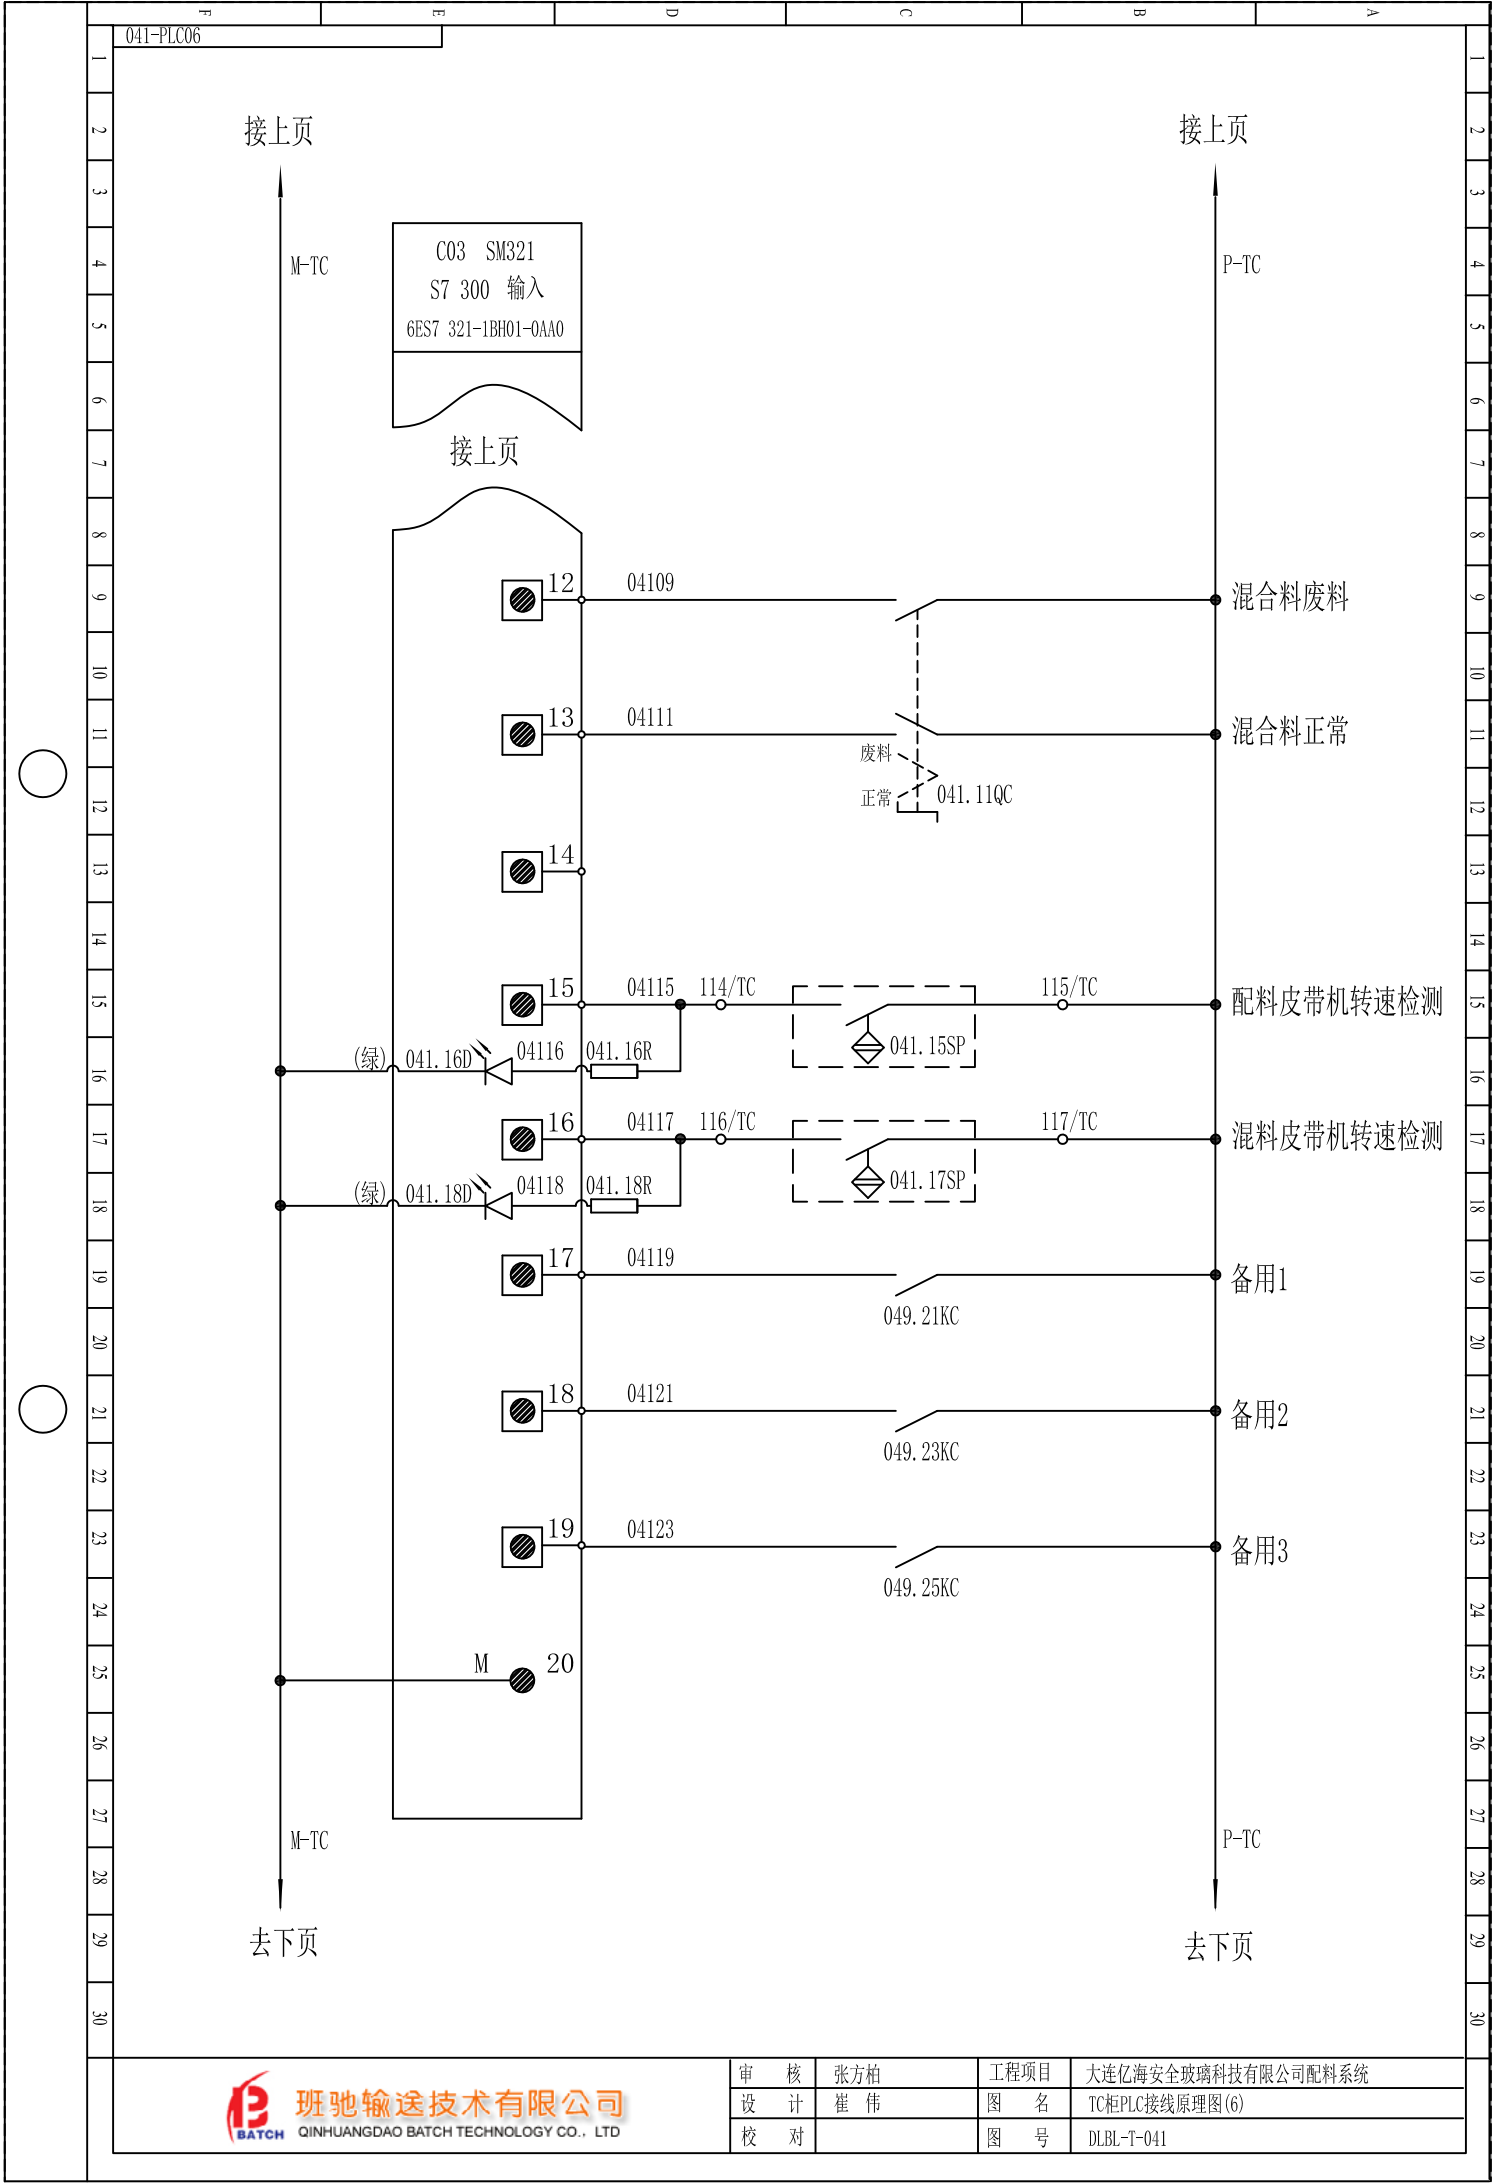

接上页

P-TC

C04 SM322
S7 300 输出
6ES7 322-1BH01-0AA0

L+ 1



04209



042.09HL

配料指示灯



04211



042.11HL

报警指示



04213



042.13AM

报警音响



04215

去053页25行

启动预告铃



04217

042.17R



042.17D

1#混合机干湿指示(黄)



04219

042.19R



042.19D

1#混合机湿湿指示(黄)



04221

042.21R



042.21D

2#混合机干湿指示(黄)



04223

042.23R



042.23D

2#混合机湿湿指示(黄)

M 10

P-TC

接下页

去下页

接上页

M-TC

配料指示灯

系统运行指示

报警指示

报警音响

启动预告铃

1#混合机干湿指示(黄)


1#混合机湿湿指示(黄)


2#混合机干湿指示(黄)


2#混合机湿湿指示(黄)


M-TC

去下页

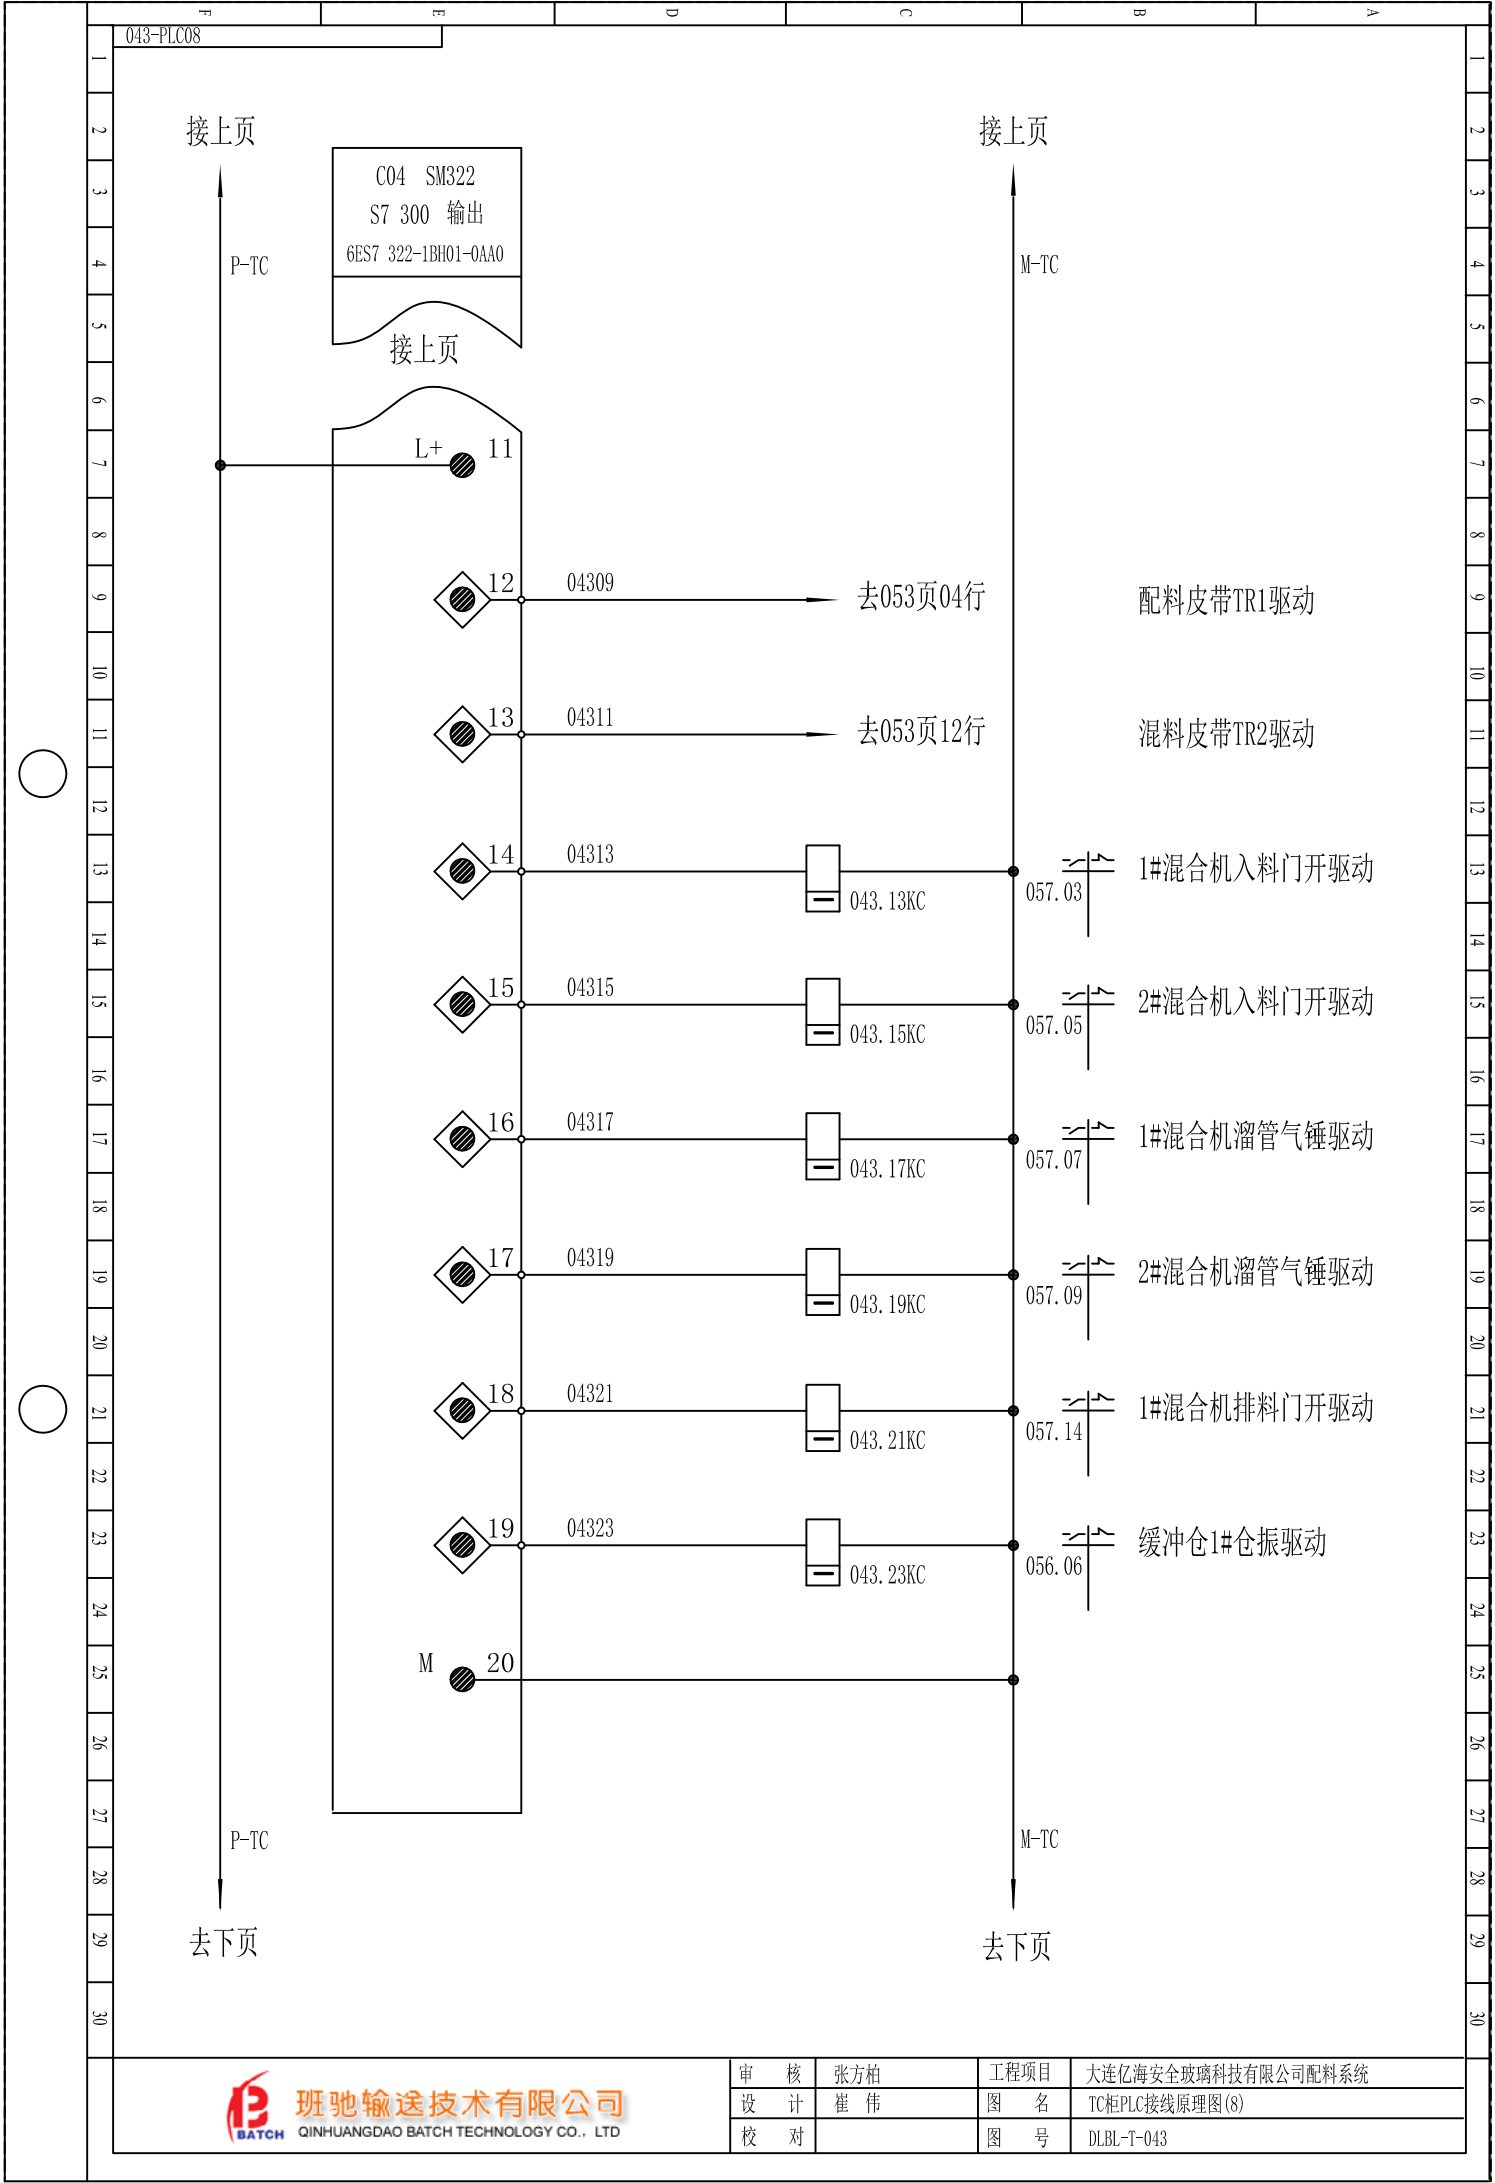

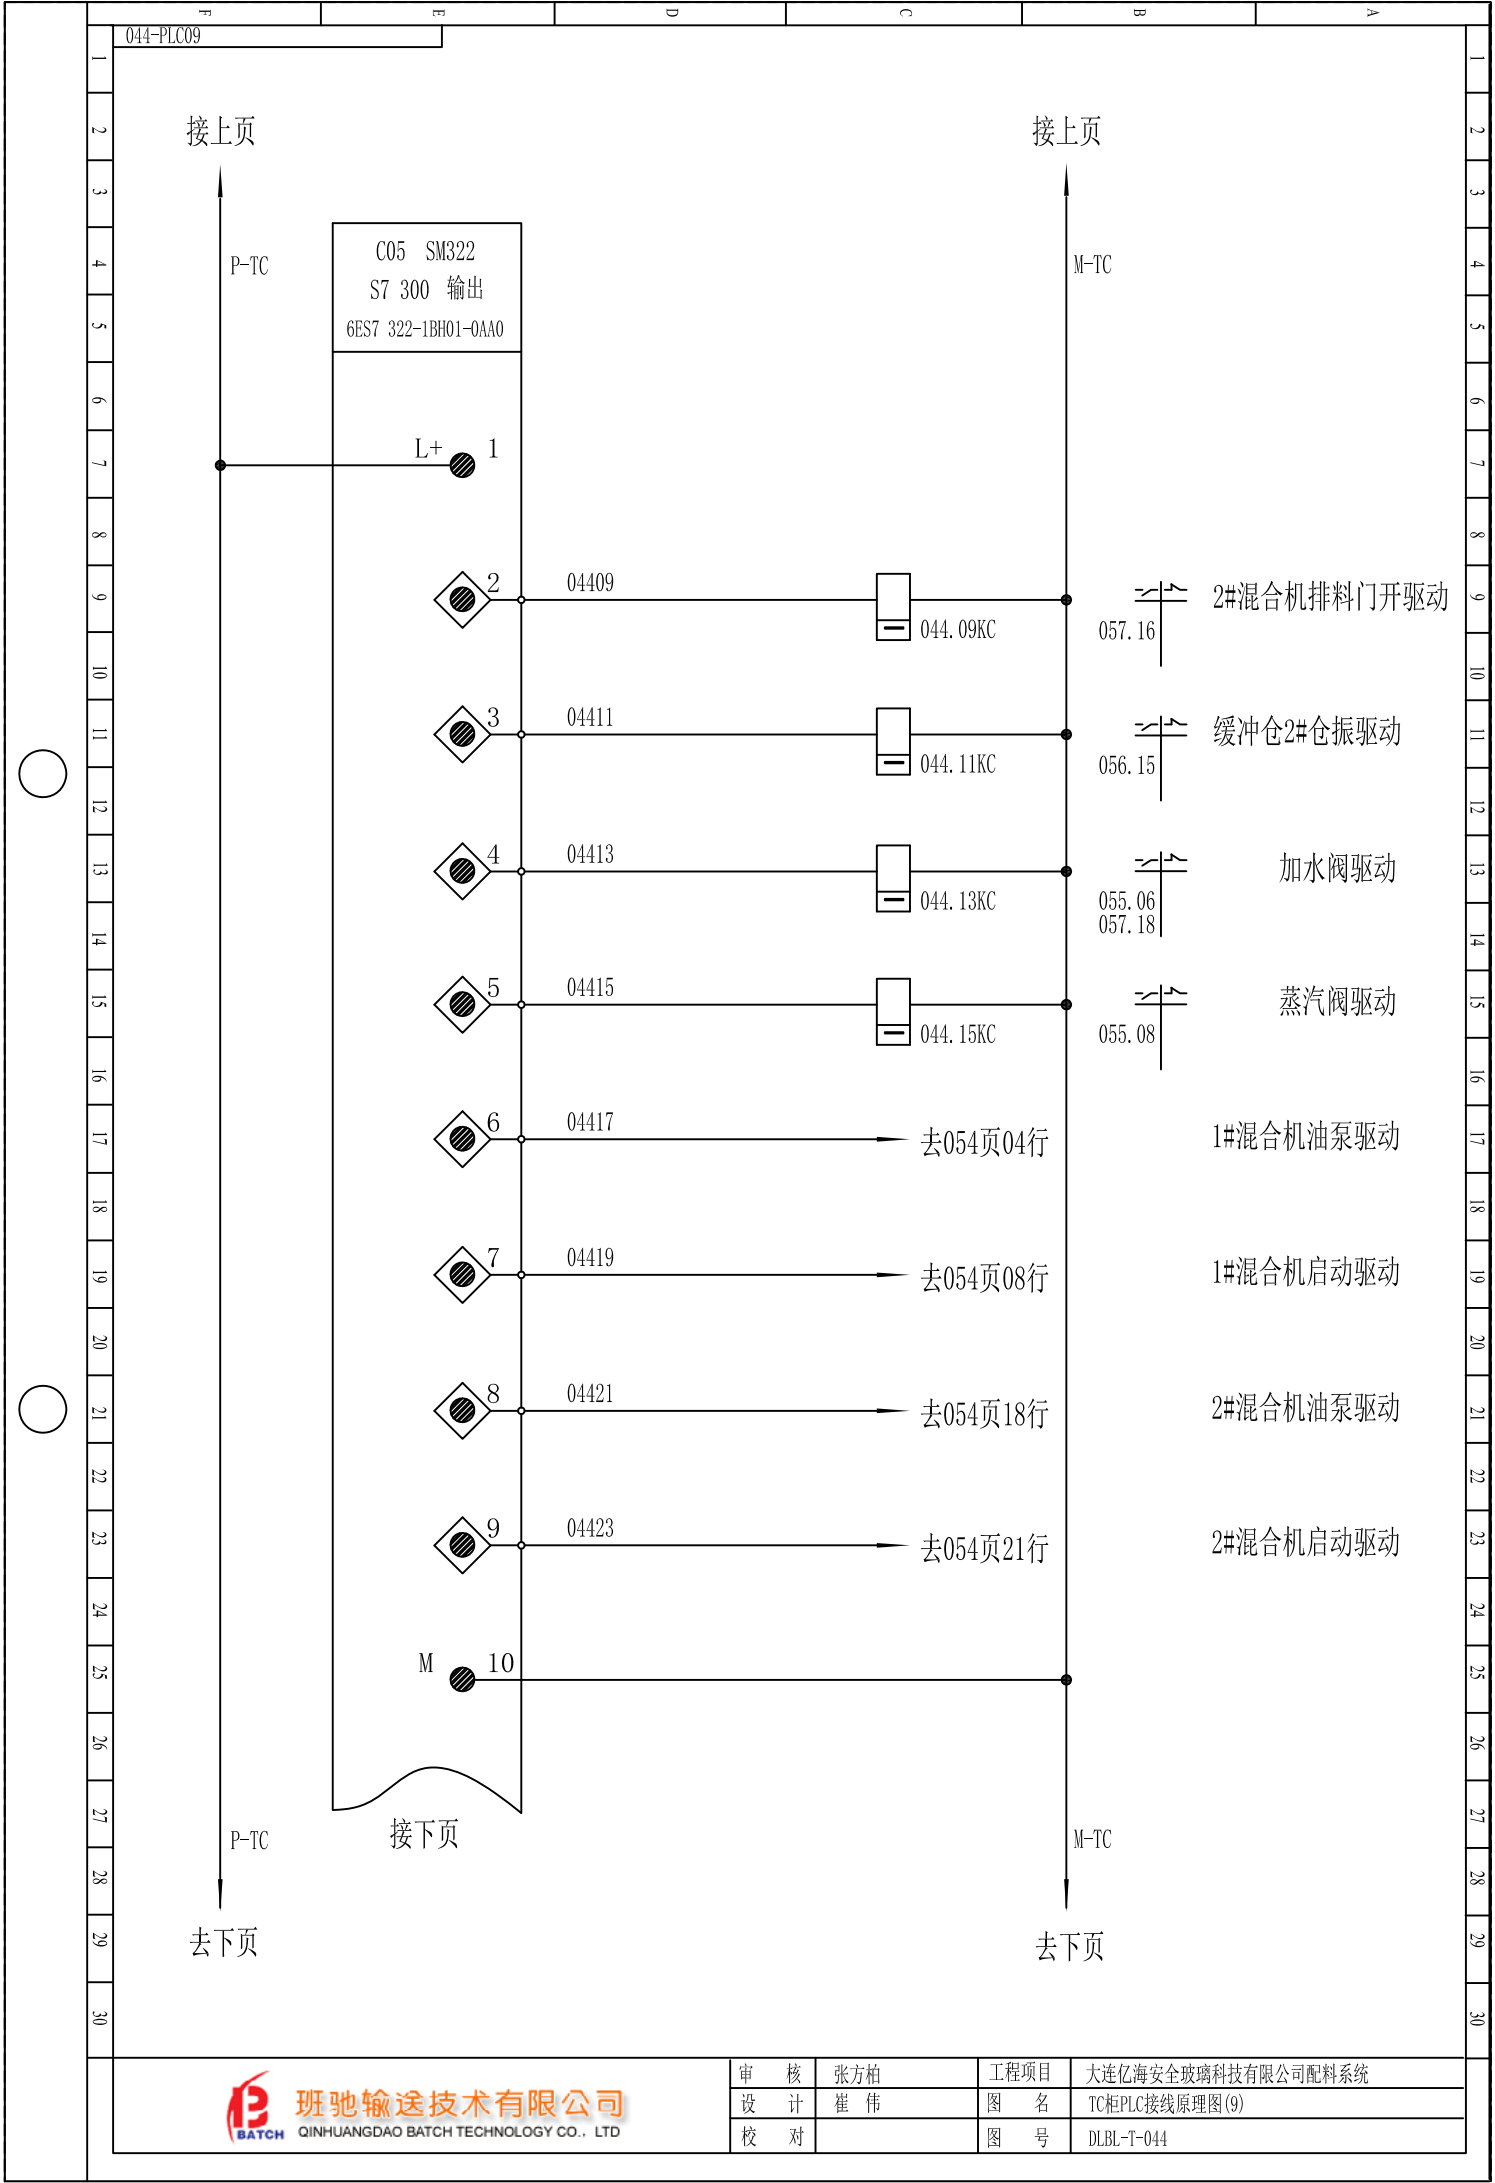


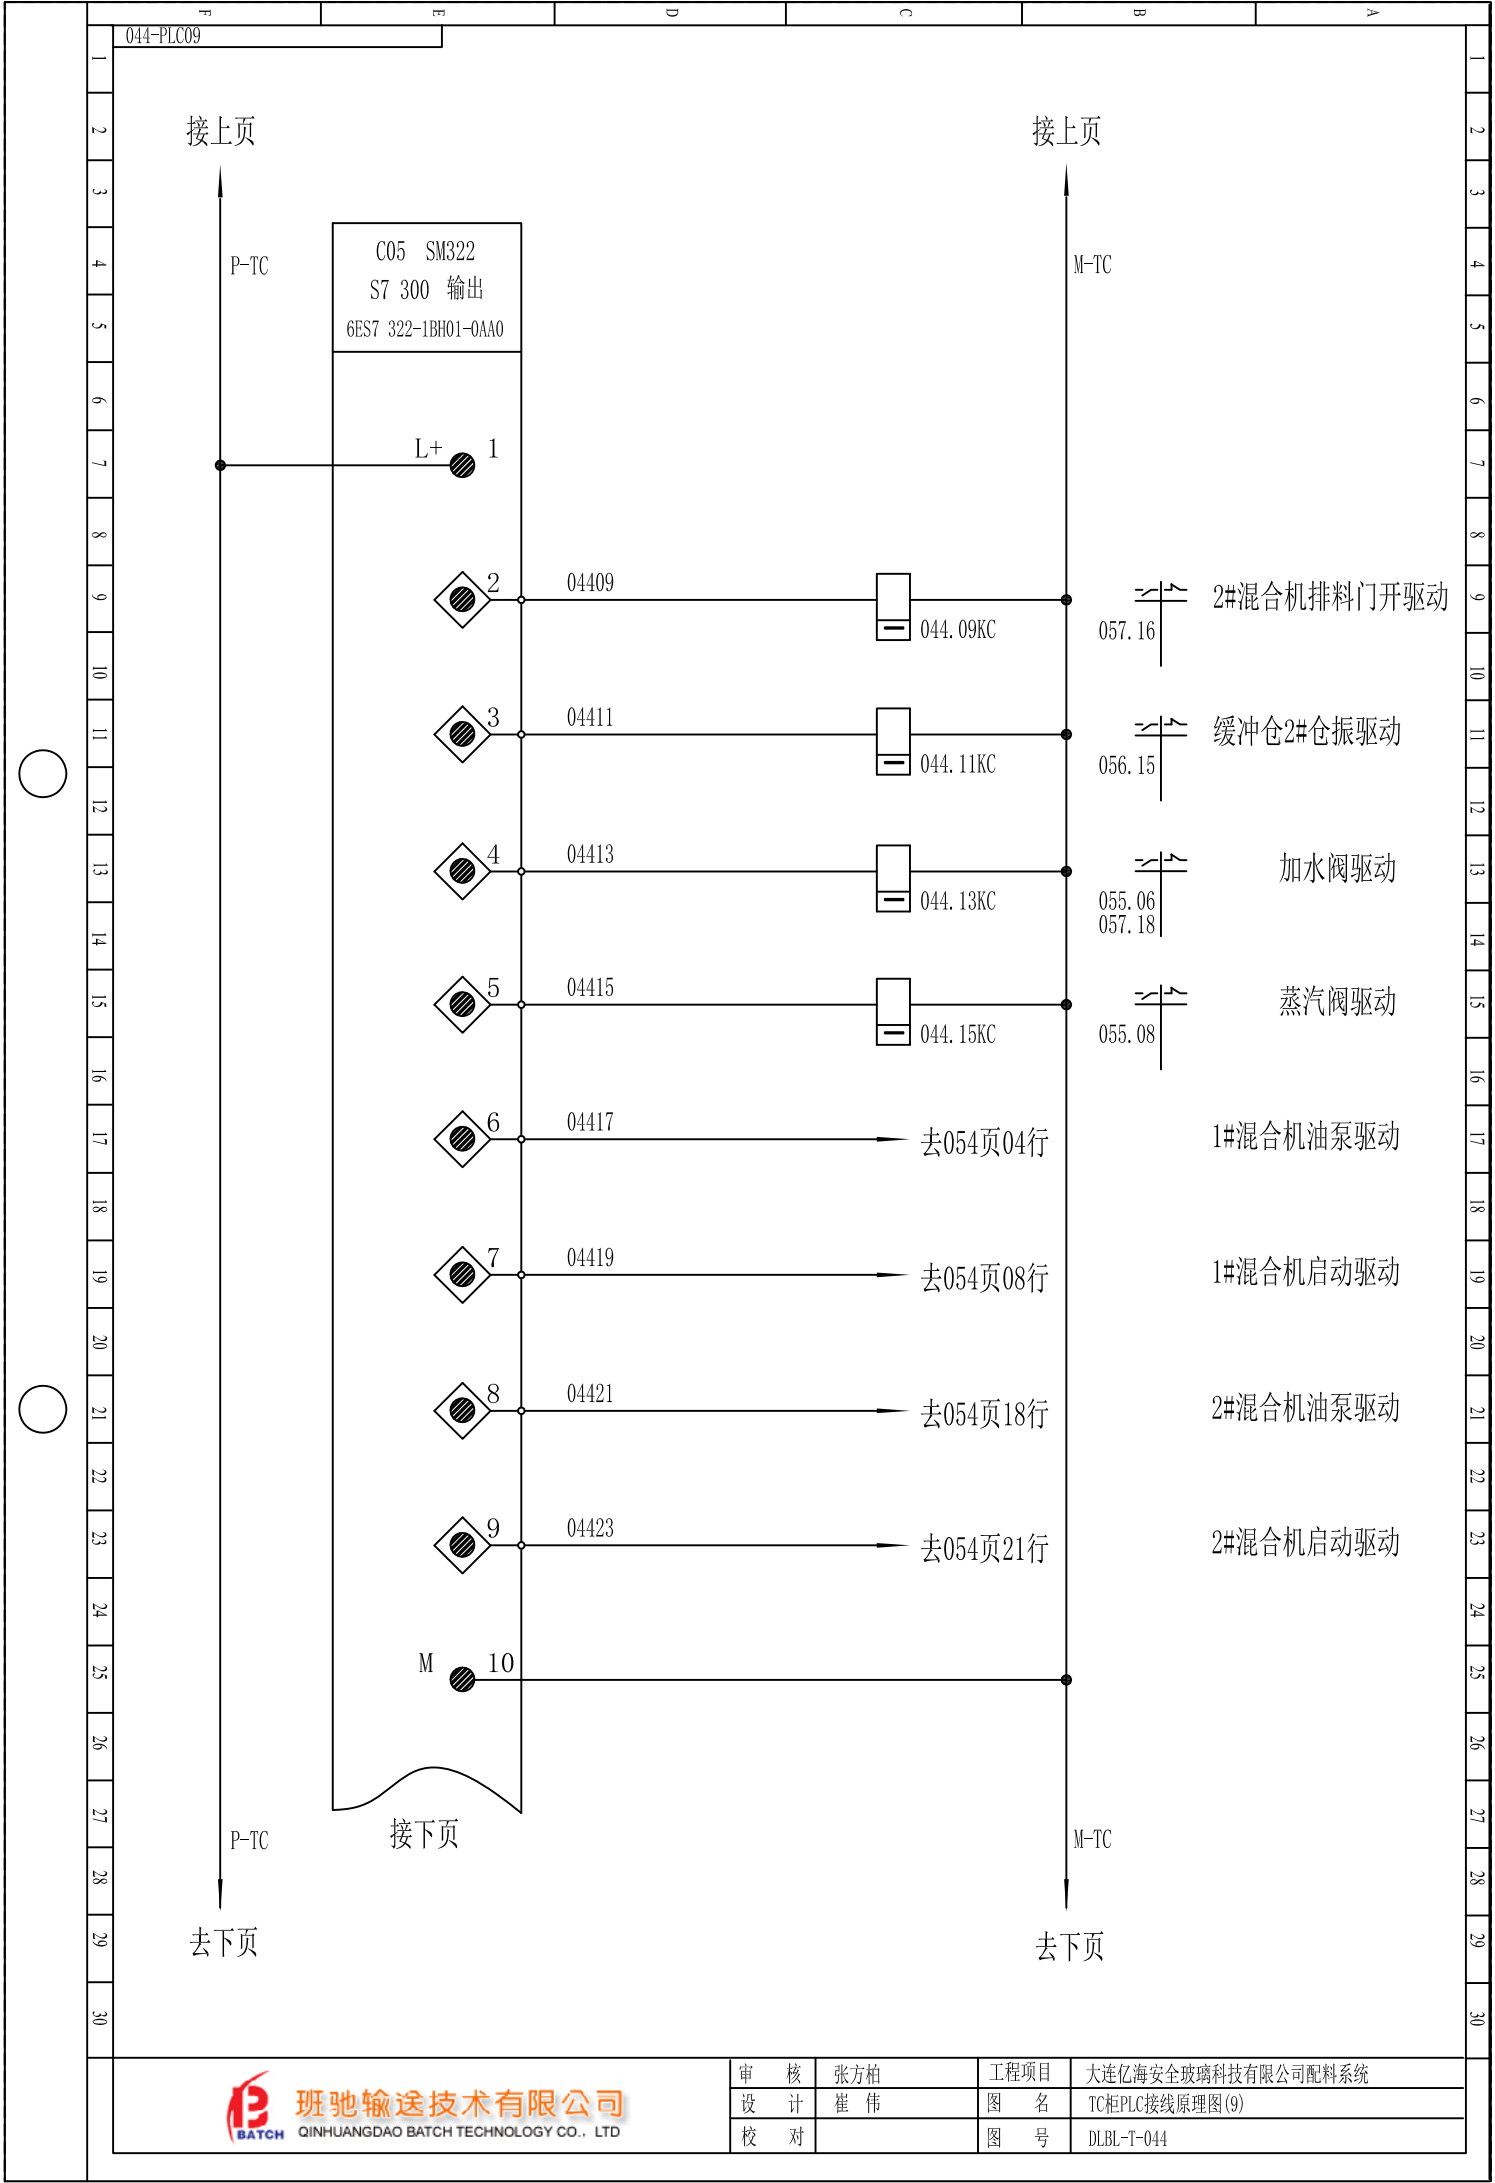

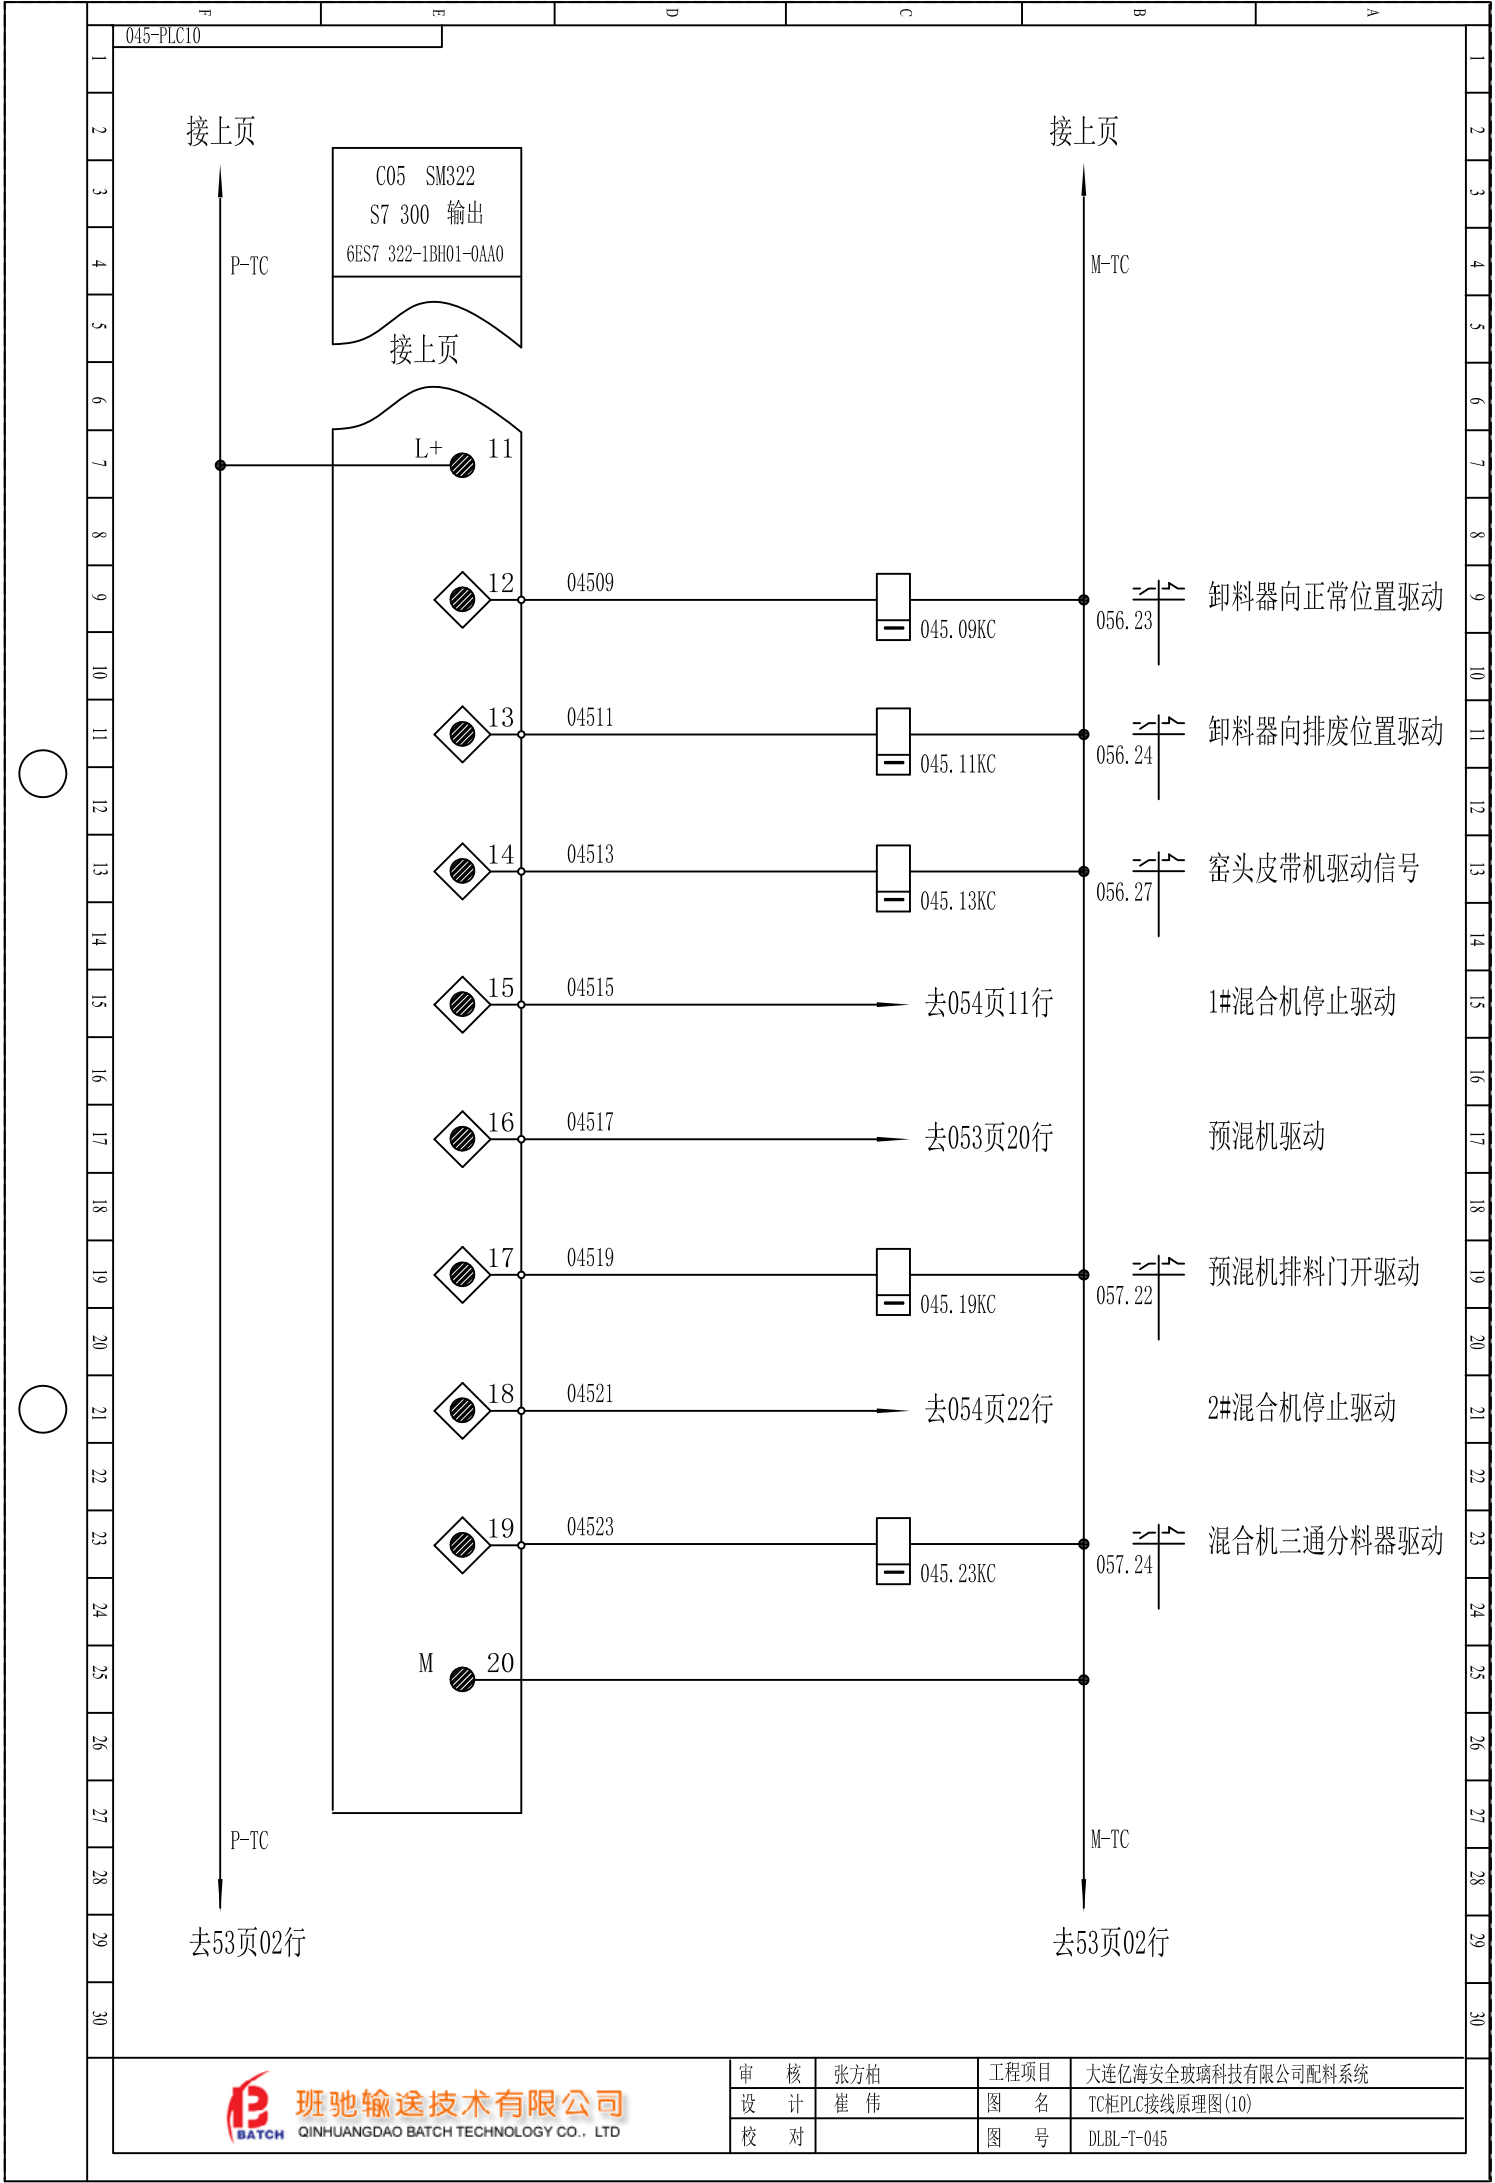


047-TCcontrol01

接34页16行

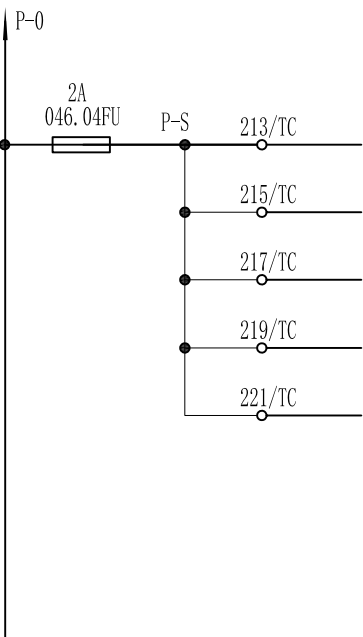


接34页16行

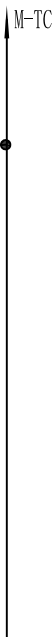


备用24V电源

接33页27行

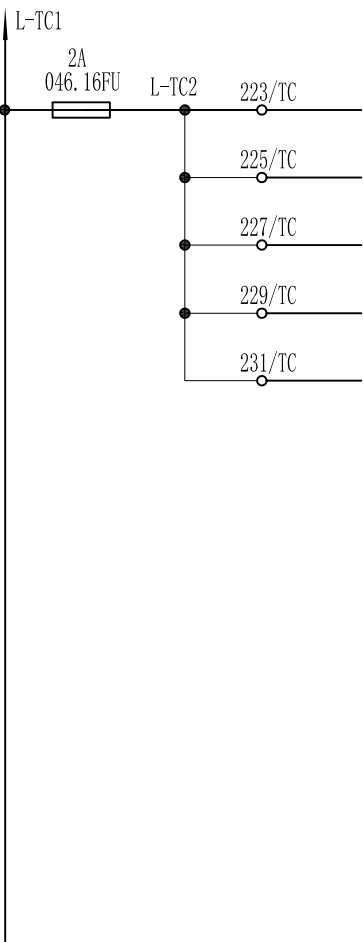

接33页27行

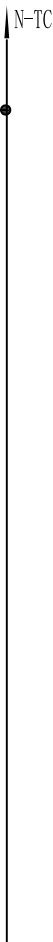

备用220V电源



班驰输送技术有限公司
QINHUANGDAO BATCH TECHNOLOGY CO., LTD

审核
设计
校对

张方柏
崔伟

工程项目
图名
图号

大连亿海安全玻璃科技有限公司配料系统
TC柜控制接线原理图(0)
DLBL-T-046

接34页12行

P-OUT

去下页

去087页13行 共线

去087页03行

去087页05行

去087页07行

去087页09行

去087页11行

去092页09行 共线

去092页04行

去092页06行

去092页07行

去092页08行

去073页11行

2A
047.26FU

去布料皮带控制箱

P-OUT

35/TC

13/PC

08703

14/PC

36/TC

047.05KC

039.13

052.20

053.05

配料皮带TR1启好

08705

15/PC

37/TC

047.07KC

039.19

052.24

1#混合机启好

08707

16/PC

38/TC

047.09KC

039.17

052.23

054.05

1#混合机油泵启好

08709

17/PC

39/TC

047.11KC

051.27

1#混合机仓振启好

08711

18/PC

40/TC

047.13KC

051.26

旁通加水增压泵启好

58/TC

16/PD

09204

17/PD

59/TC

047.15KC

039.15

052.22

053.13

混料皮带TR2启好

09206

18/PD

60/TC

047.17KC

039.23

052.24

2#混合机启好

09207

19/PD

61/TC

047.19KC

039.21

052.27

054.16

2#混合机油泵启好

09208

20/PD

62/TC

047.21KC

051.28

2#混合机仓振启好

07311

24/PB

18/TC

047.23KC

040.17

052.28

053.21

预混机启好

2A
047.26FU

107/TC

P-OUT1

04726

108/TC

047.26KC

040.09

052.26

布料皮带TR3启好

M-TC

去下页



班驰输送技术有限公司

QINHUANGDAO BATCH TECHNOLOGY CO., LTD

审 核 张方柏

设 计 崔 伟

校 对


工程项目 大连亿海安全玻璃科技有限公司配料系统

图 名 TC柜控制接线原理图(1)

图 号 DLBL-T-047


接上页

接上页

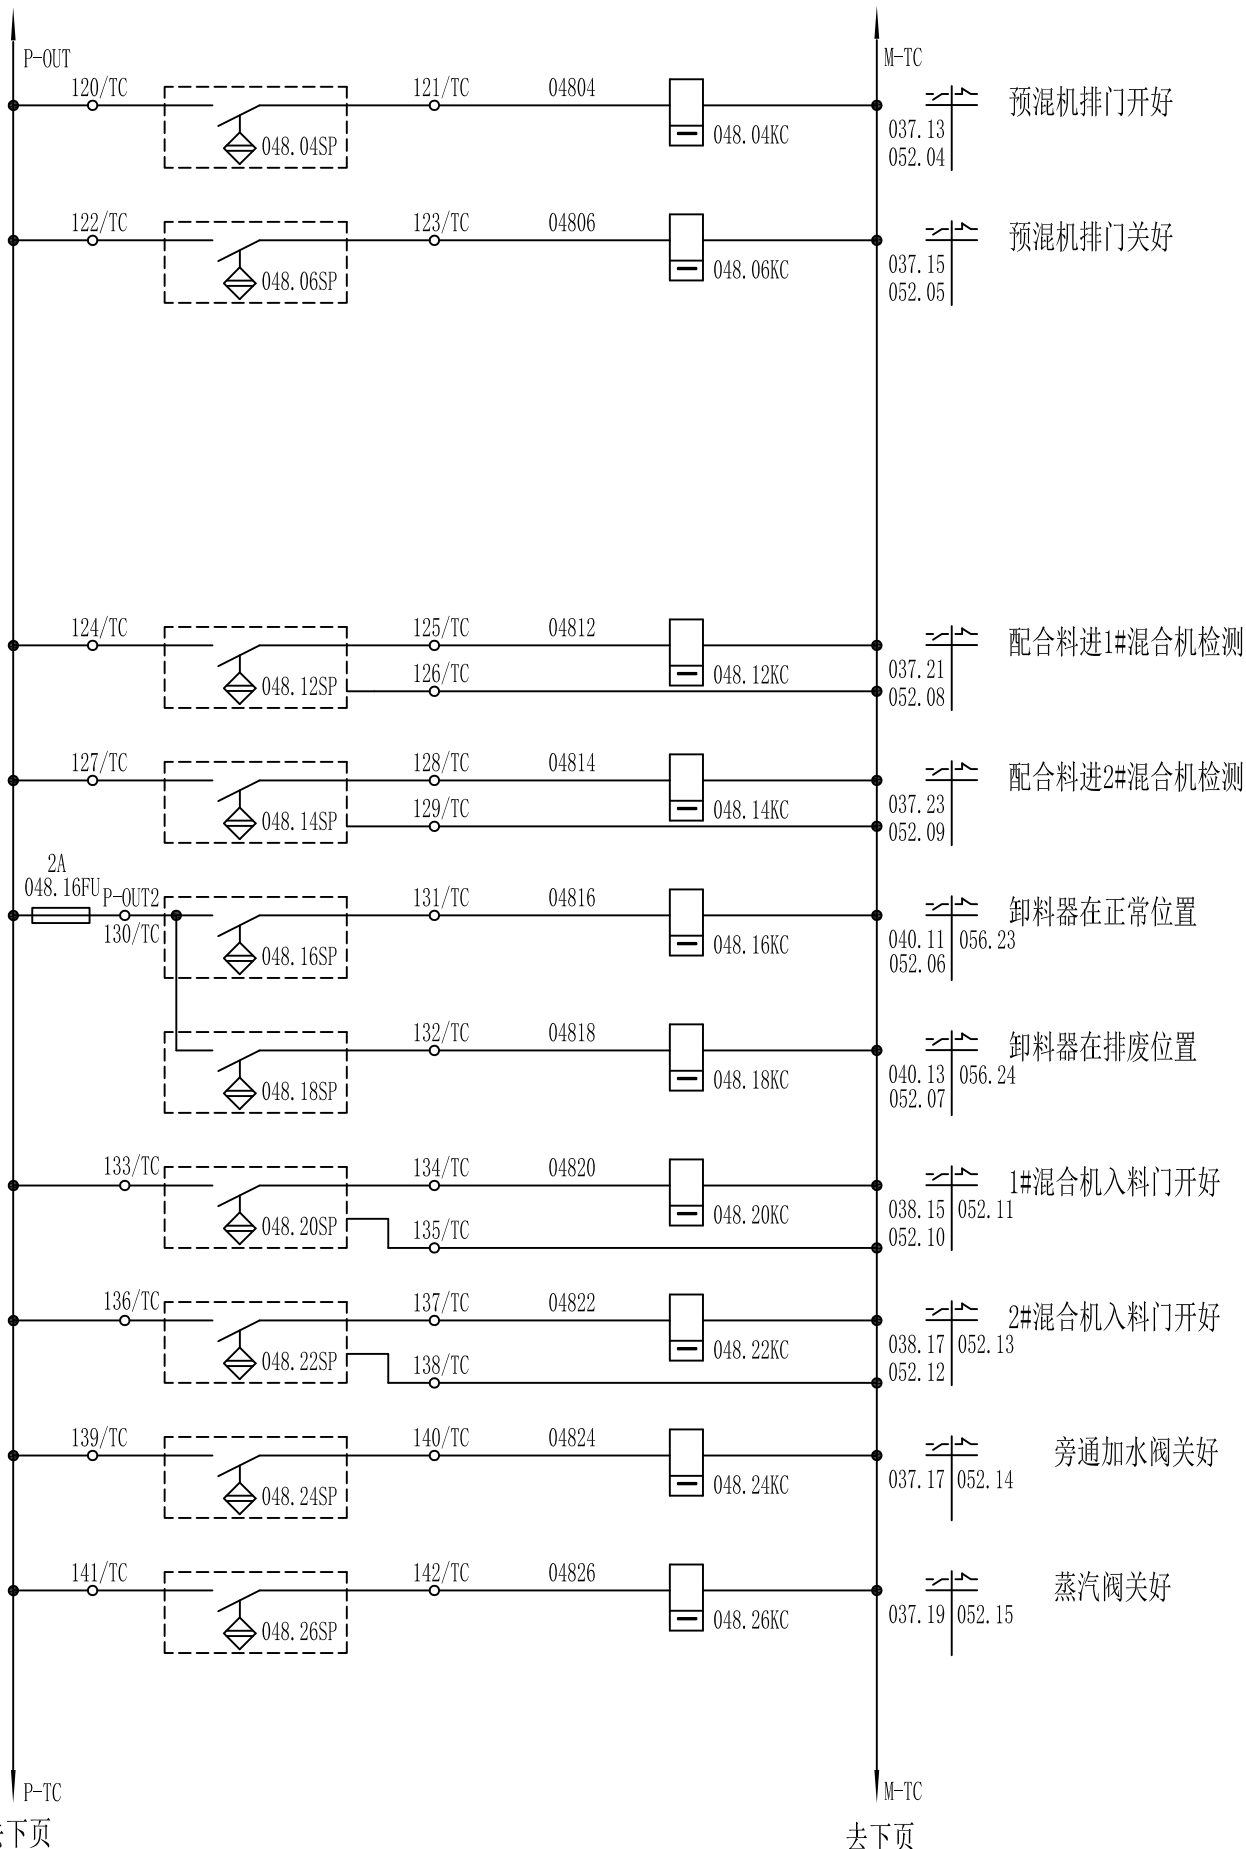

接上页

接上页

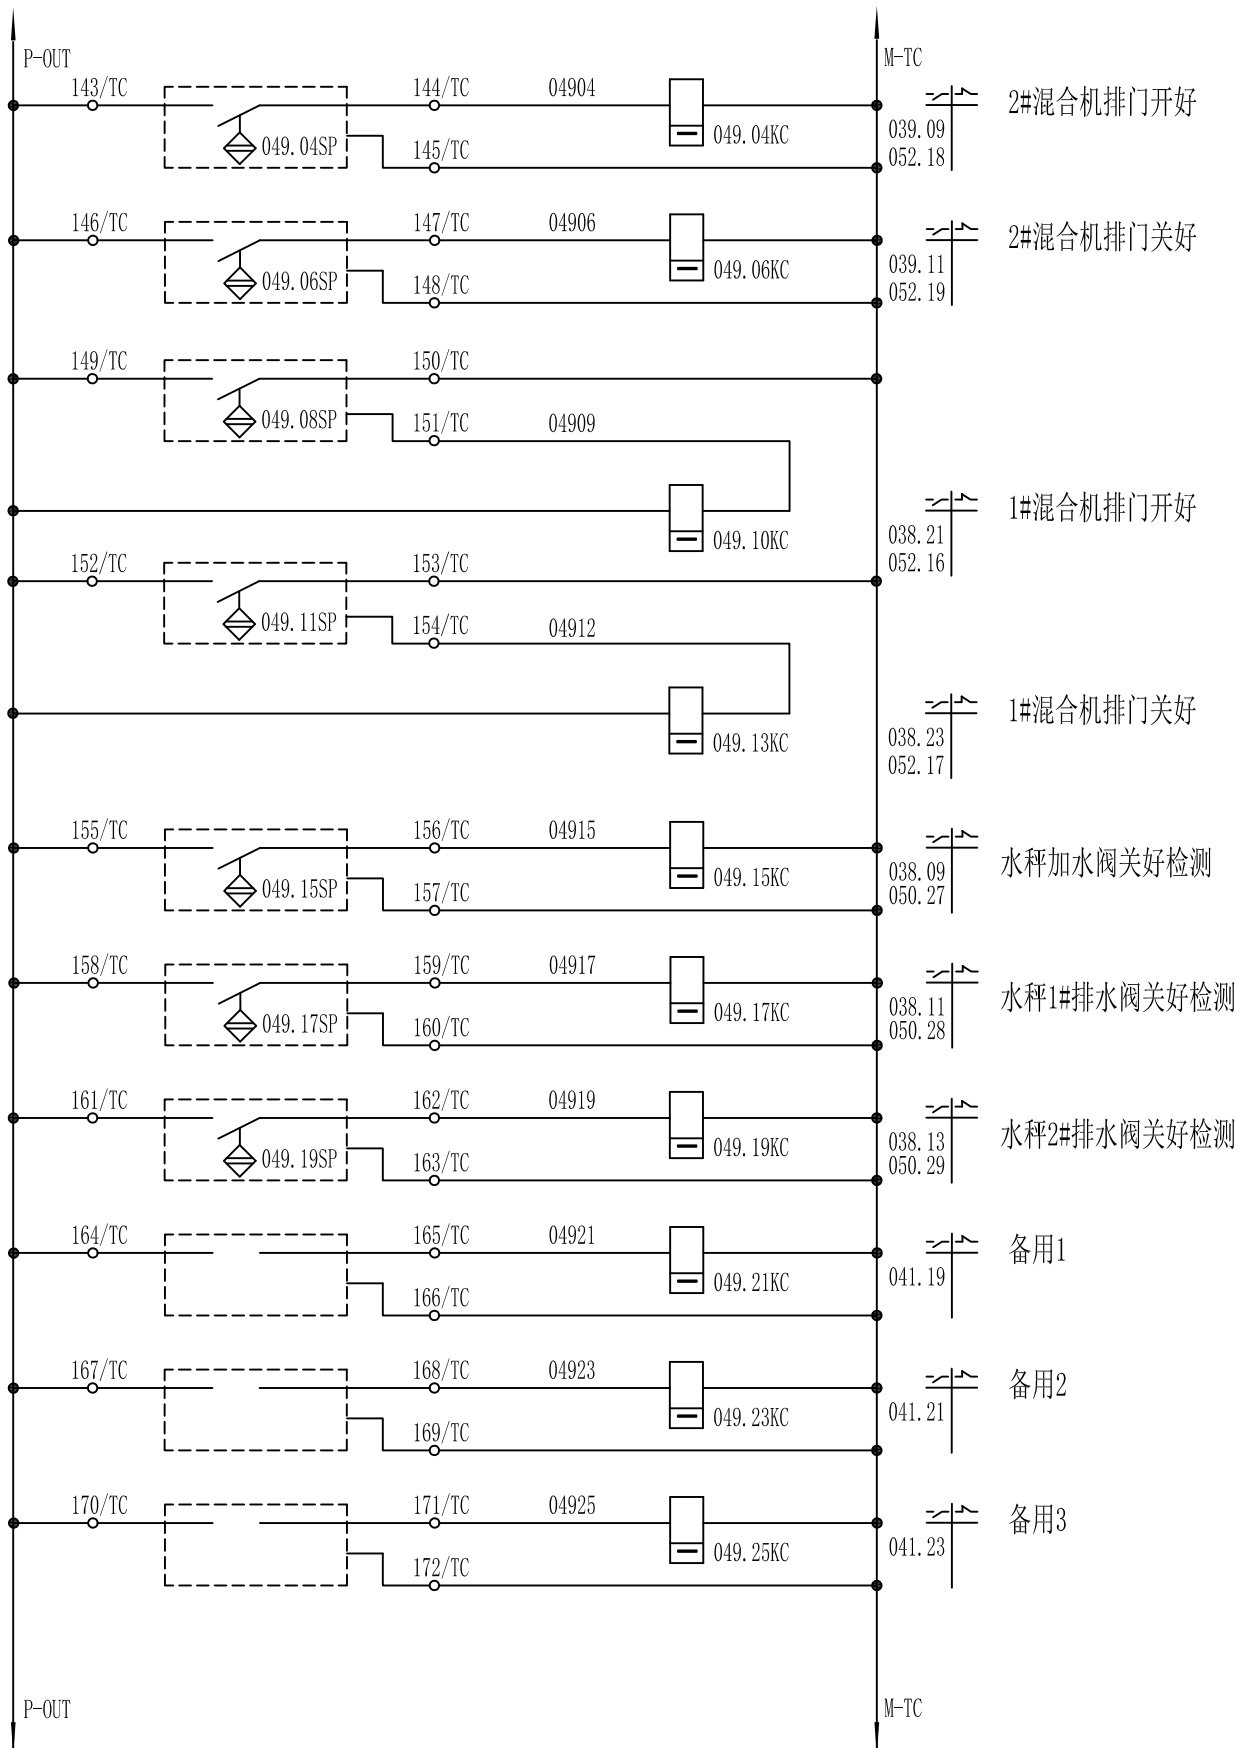


去055页02行

去055页02行

接034页15行

模拟屏LED显示(T1柜信号控制)

接034页15行

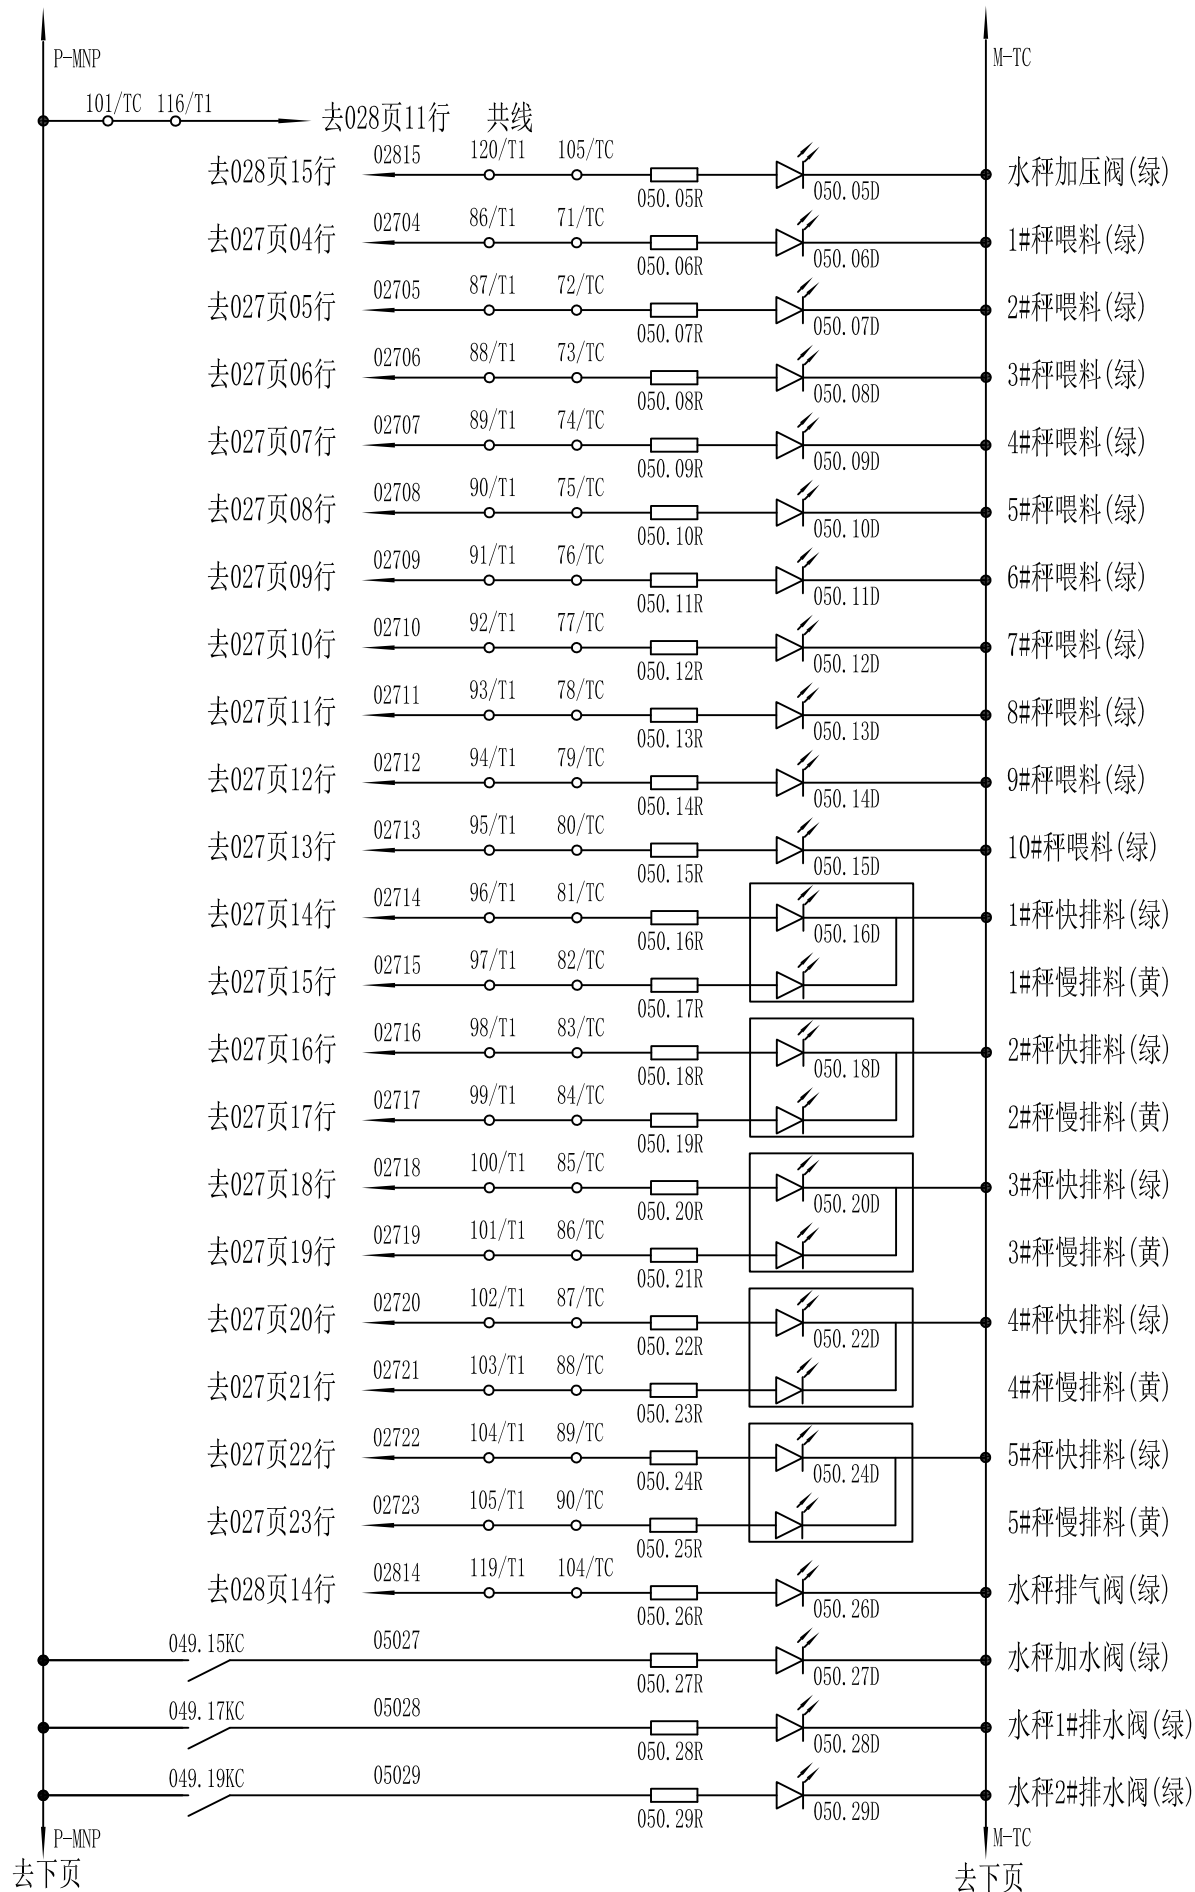


接上页

模拟屏LED显示(T1柜信号控制)

接上页

P-MNP


M-TC

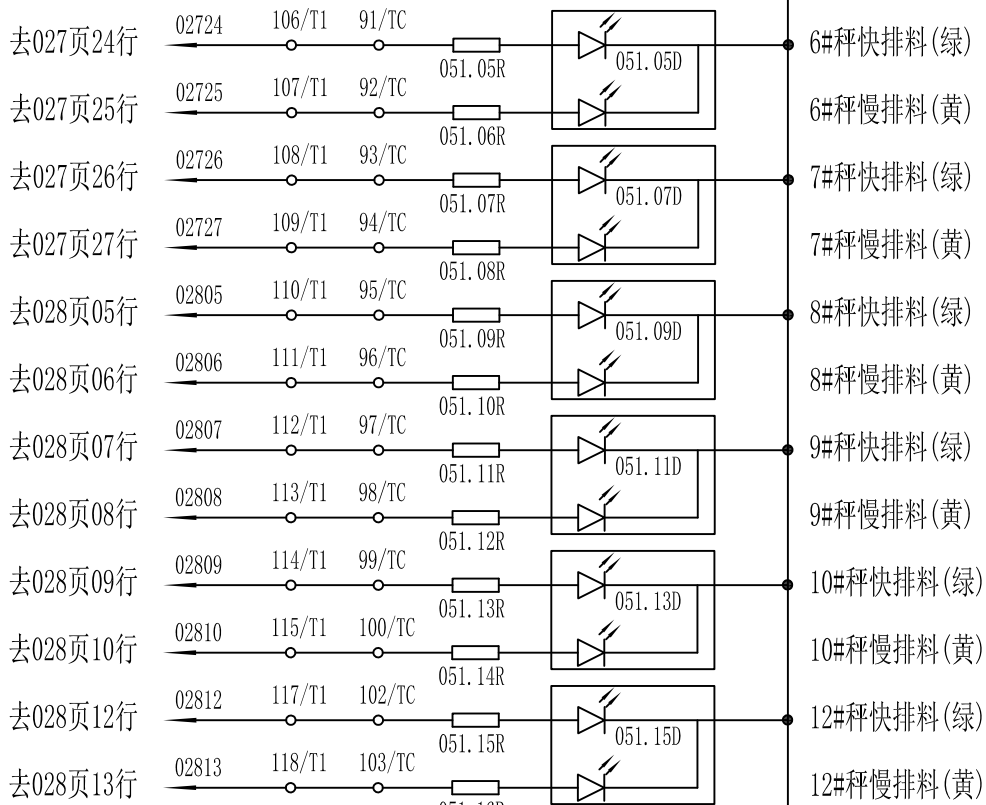

19/TC 25/PB

去073页12行 共线

模拟屏LED显示(PB柜信号控制)

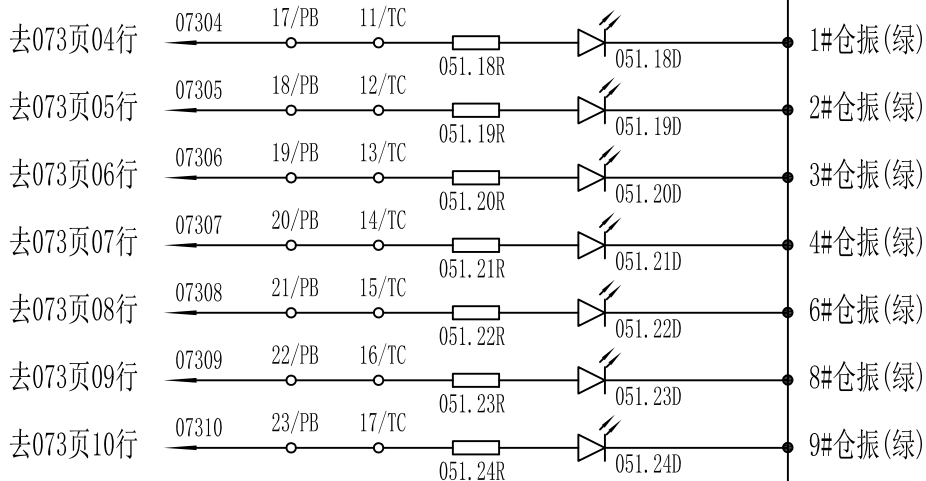

047.13KC

05126

051.26R

051.26D

旁通增压泵启好(绿)

047.11KC

05127

051.27R

051.27D

1#混合机仓振(绿)

047.21KC

05128

051.28R

051.28D

2#混合机仓振(绿)

P-MNP

M-TC


去下页

去下页

接上页

模拟屏LED显示(TC柜信号控制)

接上页

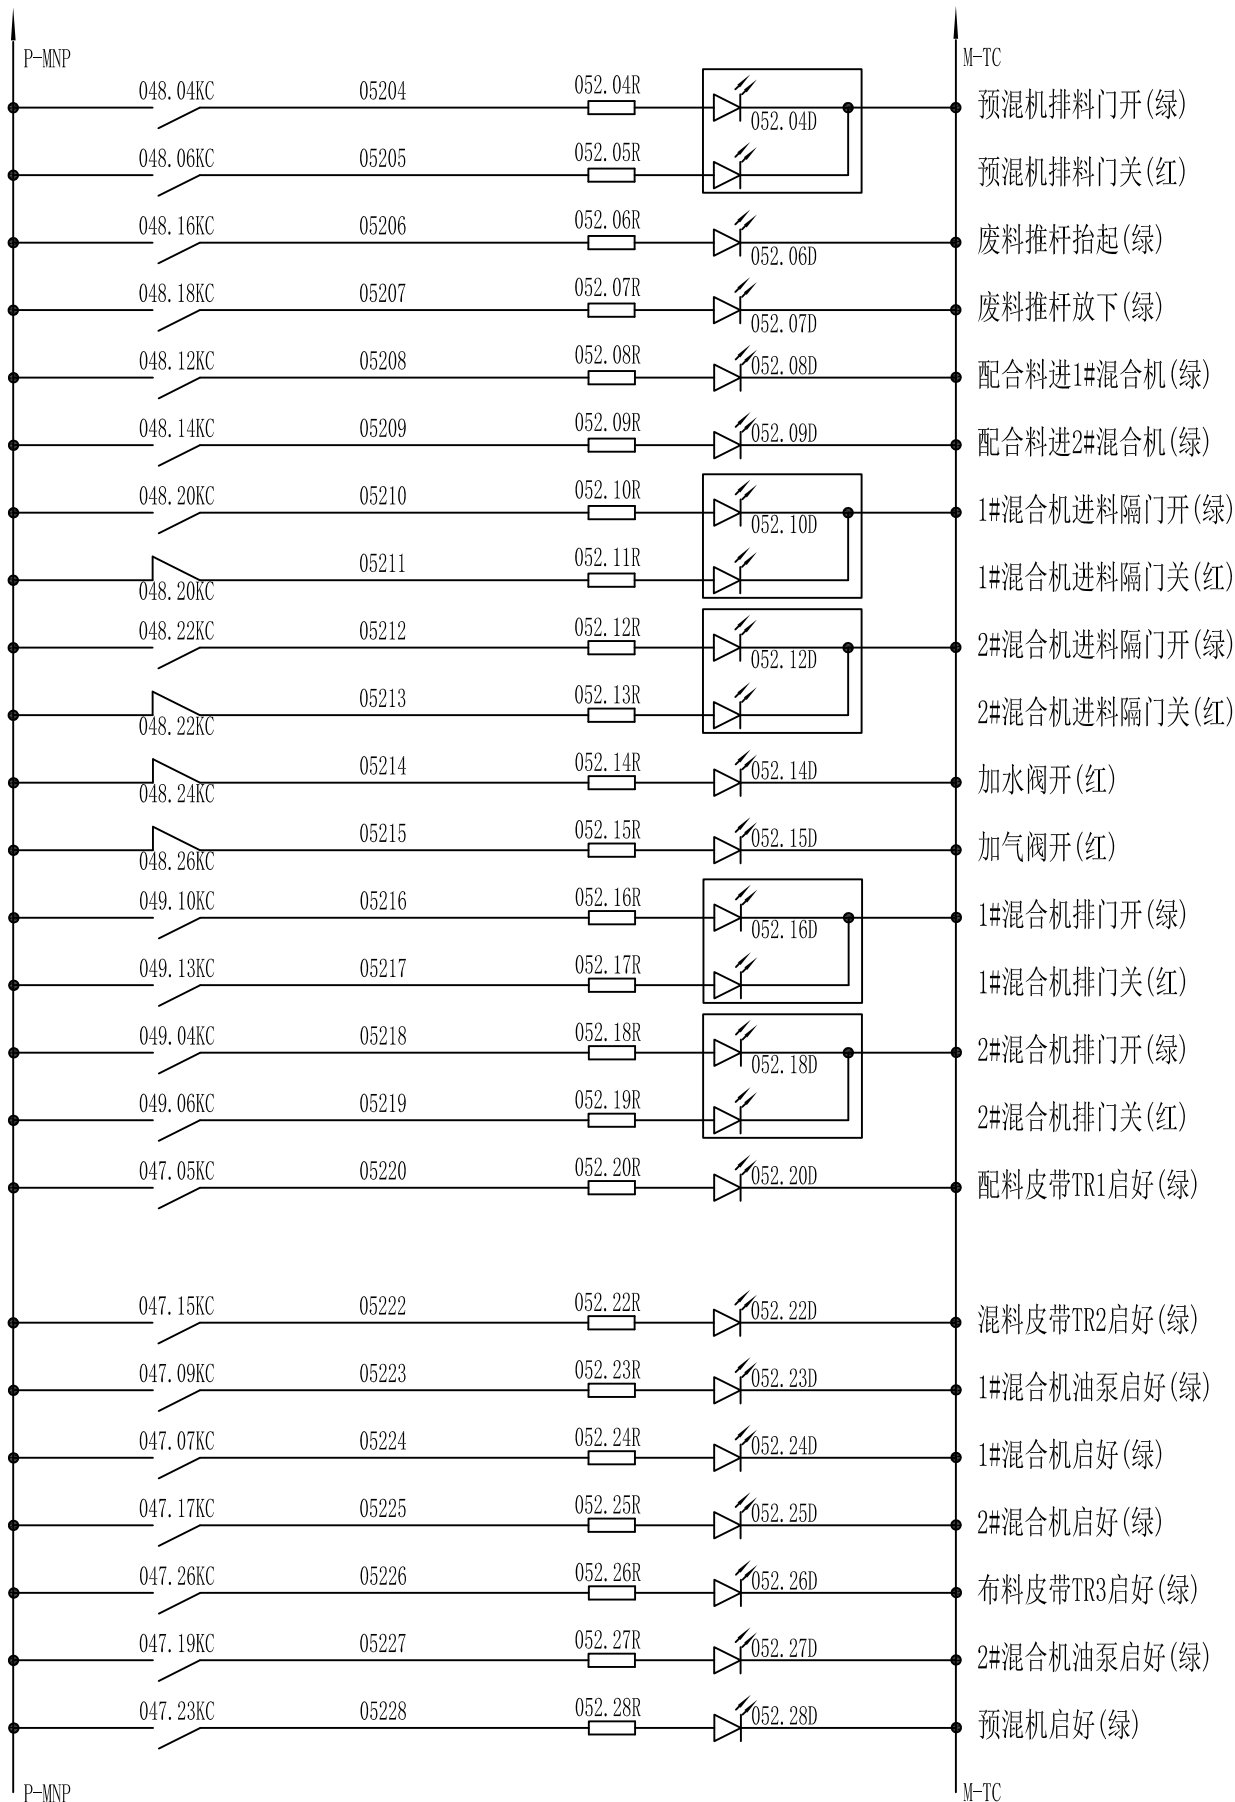


接45页29行


接45页29行

P-TC


去043页09行

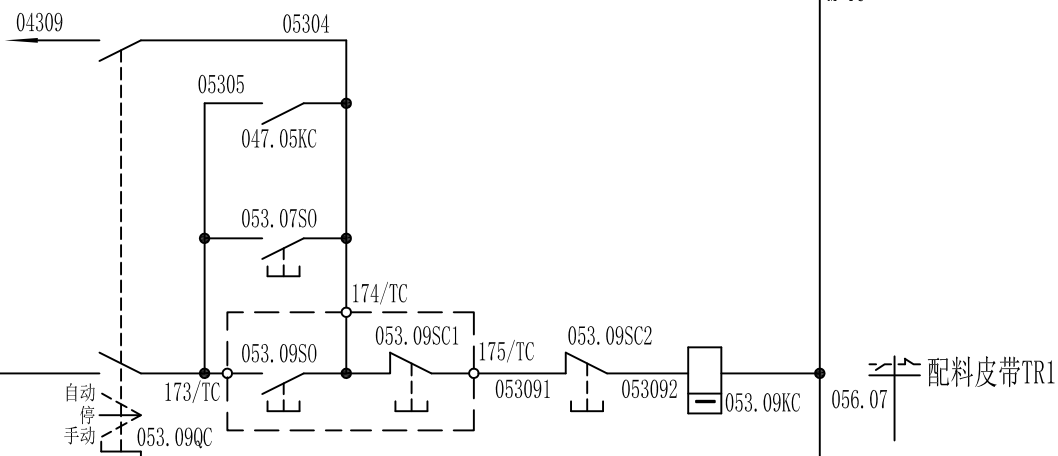


去043页11行

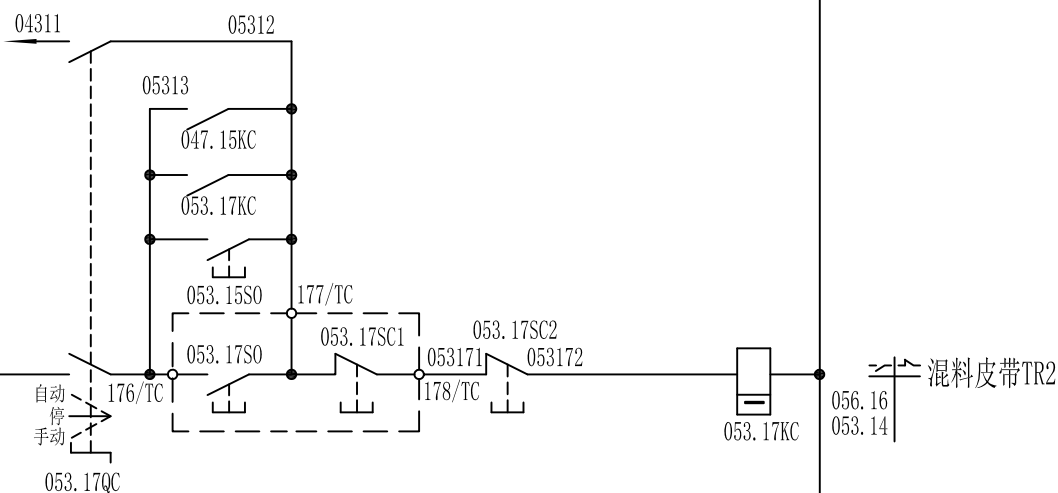

去045页17行

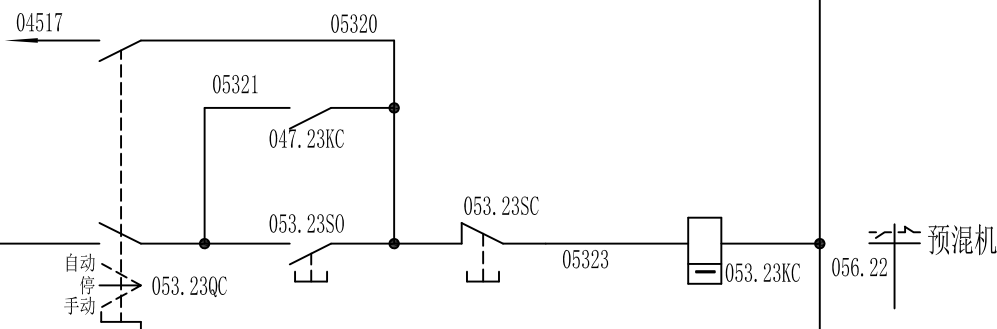

去042页15行

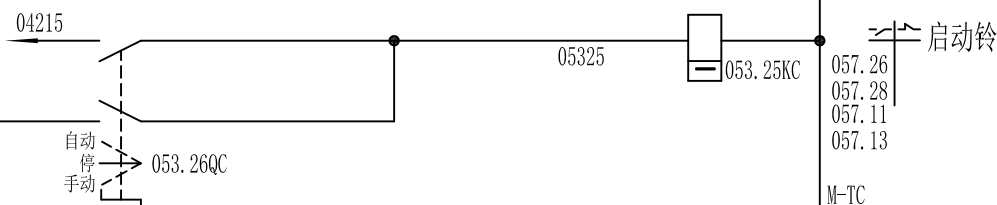

去下页

去下页

054-TCcontrol08

接上页

P-TC

去044页17行

04417

05404

05405

047.09KC

054.07S0

054.07SC

05407

054.07KC

056.05
056.08

1#混合机油泵

去044页19行

04419

05409

054.12S0

05412

054.10KC

056.03

1#混合机启动

去045页15行

04515

054.12S0

05412

054.13KC

056.04

1#混合机停止

054.12QC

自动
停止
手动

05414

054.12QC

054.12QC

去044页21行

04421

05416

047.19KC

054.18S0

054.18SC

05418

054.18KC

056.14
056.17

2#混合机油泵

去044页23行

04423

05420

054.21S0

05421

054.21KC

056.12

2#混合机启动

去045页21行

04521

054.24S0

05424

054.24KC

056.13

2#混合机停止

054.23QC

自动
停止
手动

05425

054.23QC

054.23QC

P-TC

M-TC



班驰输送技术有限公司

QINHUA DAO BATCH TECHNOLOGY CO., LTD

审核 张方柏


设计 崔伟

校对


工程项目 大连亿海安全玻璃科技有限公司配料系统

图名 TC柜控制接线原理图(8)


图号 DLBL-T-054

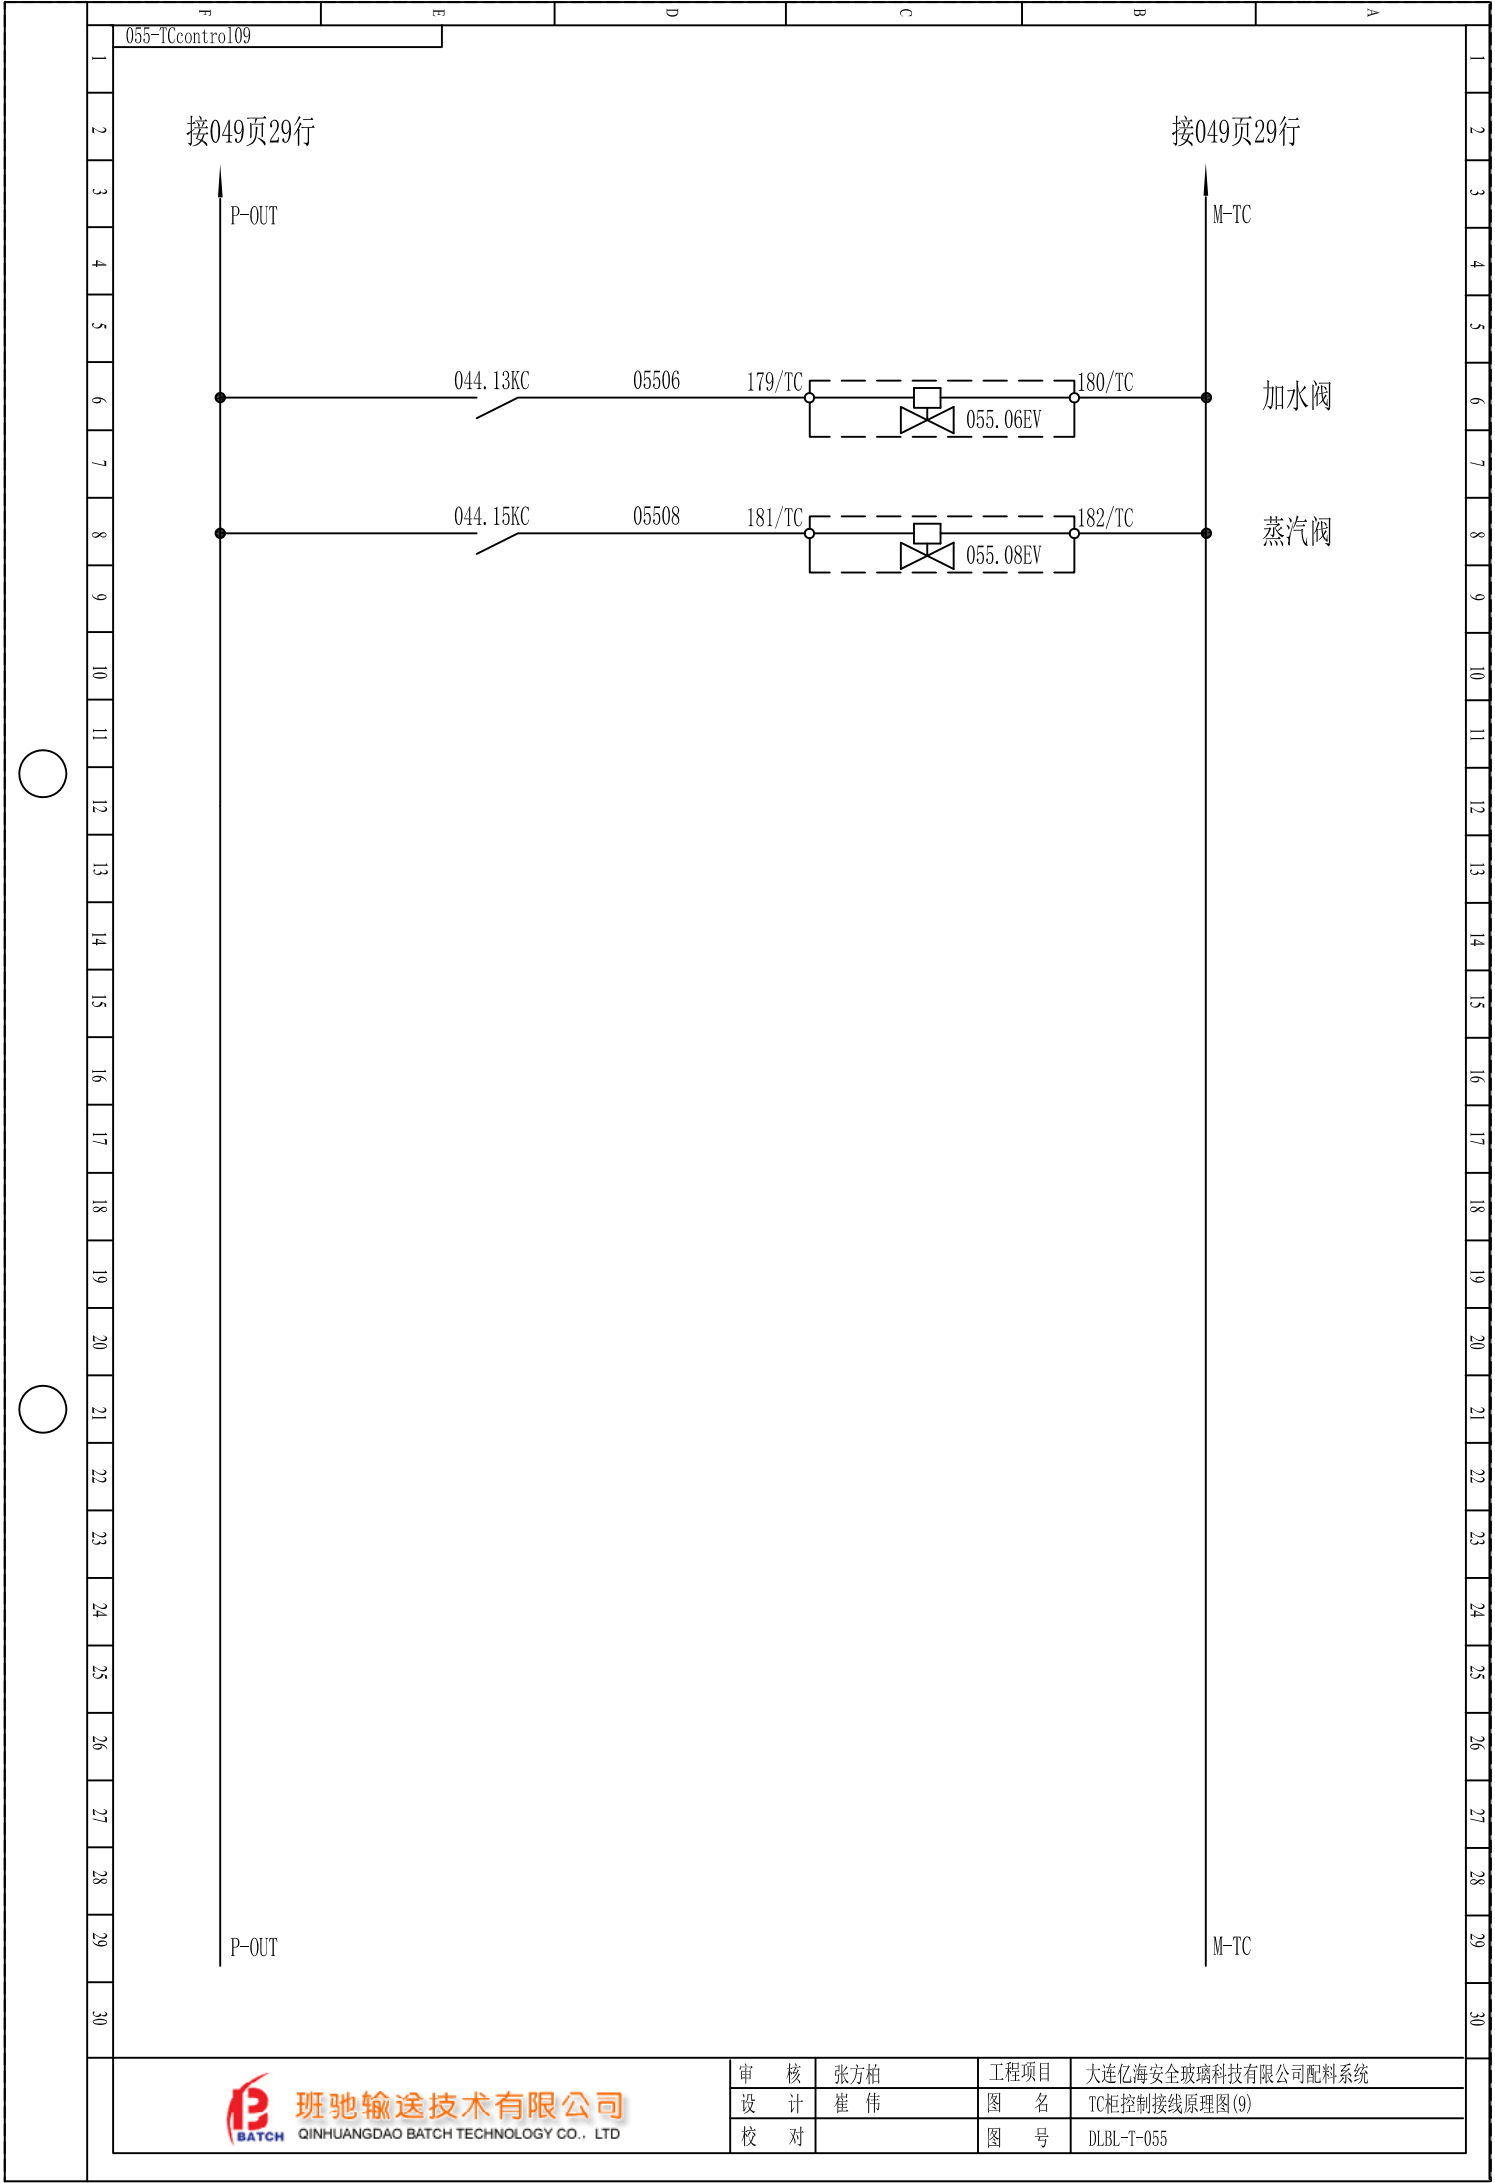


去PC柜动力设备控制信号

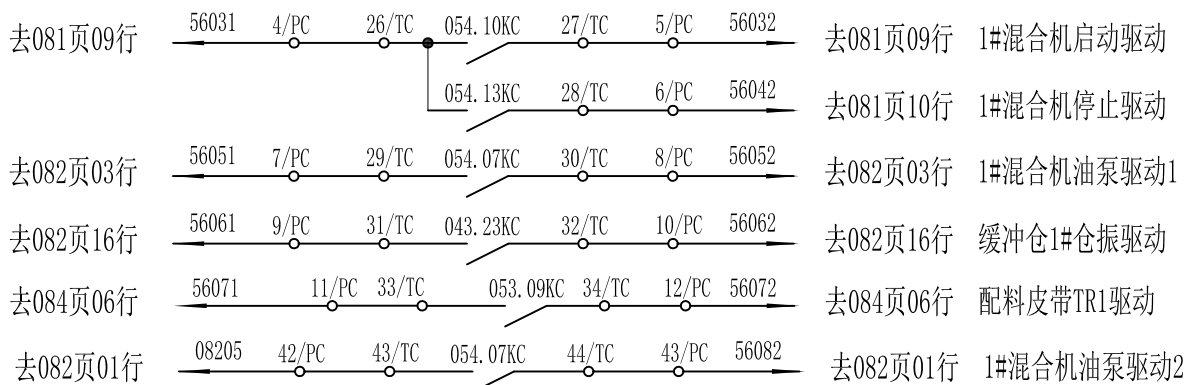


去PD柜动力设备控制信号

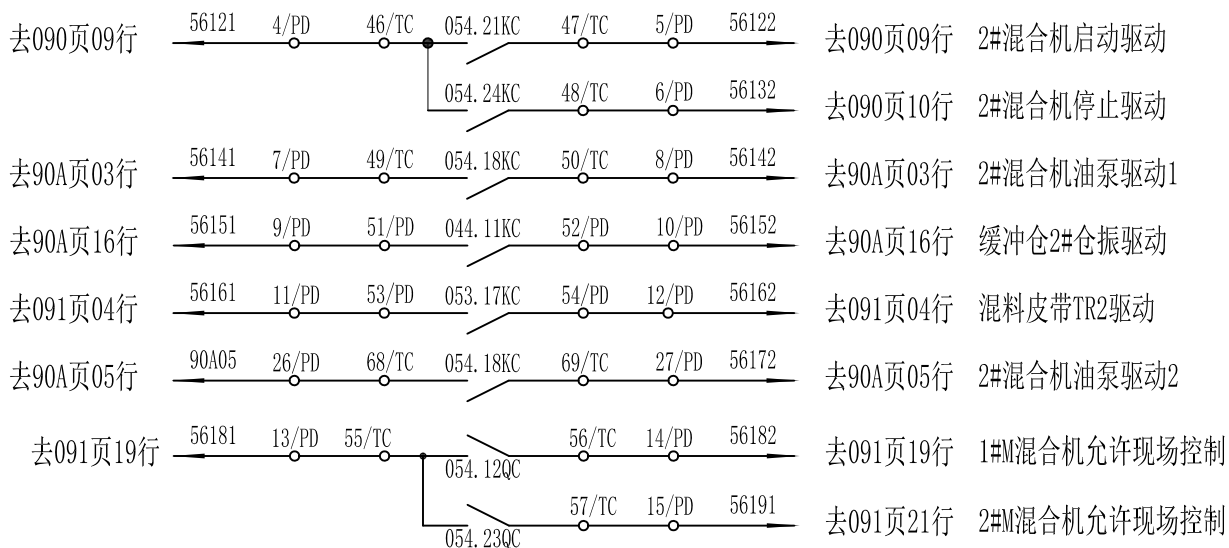

去PB柜控制信号

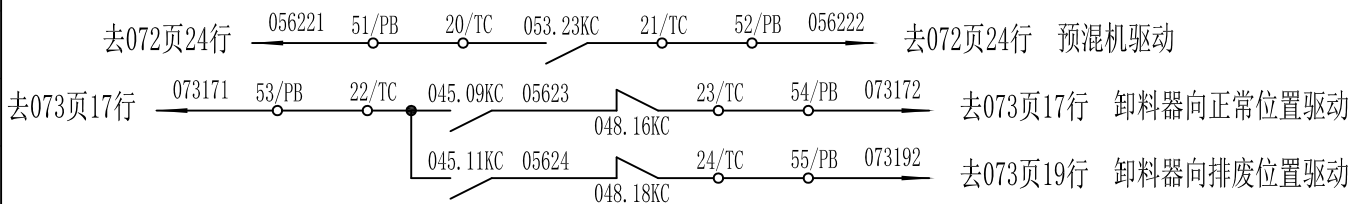



去窑头小车控制柜控制信号

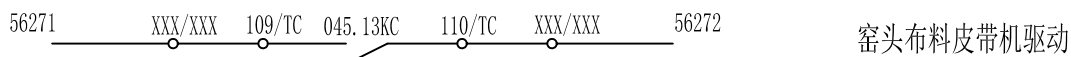


去033页26行

去033页26行

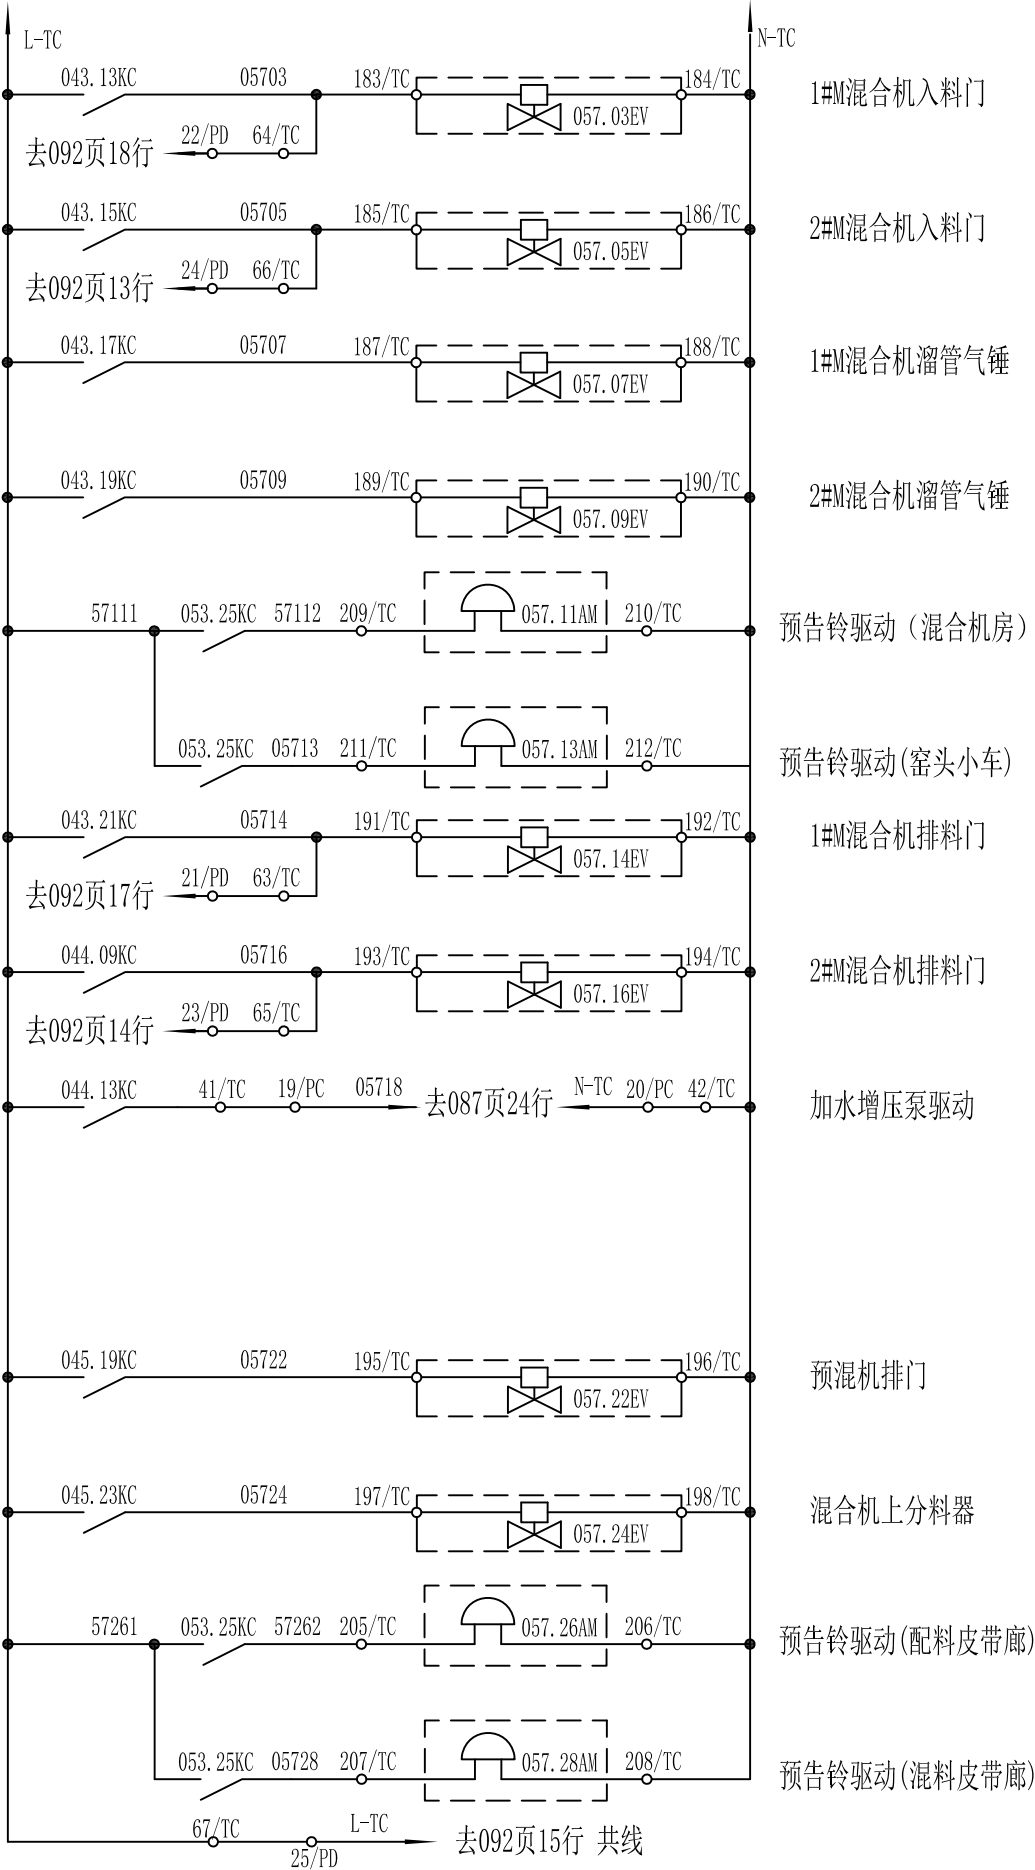

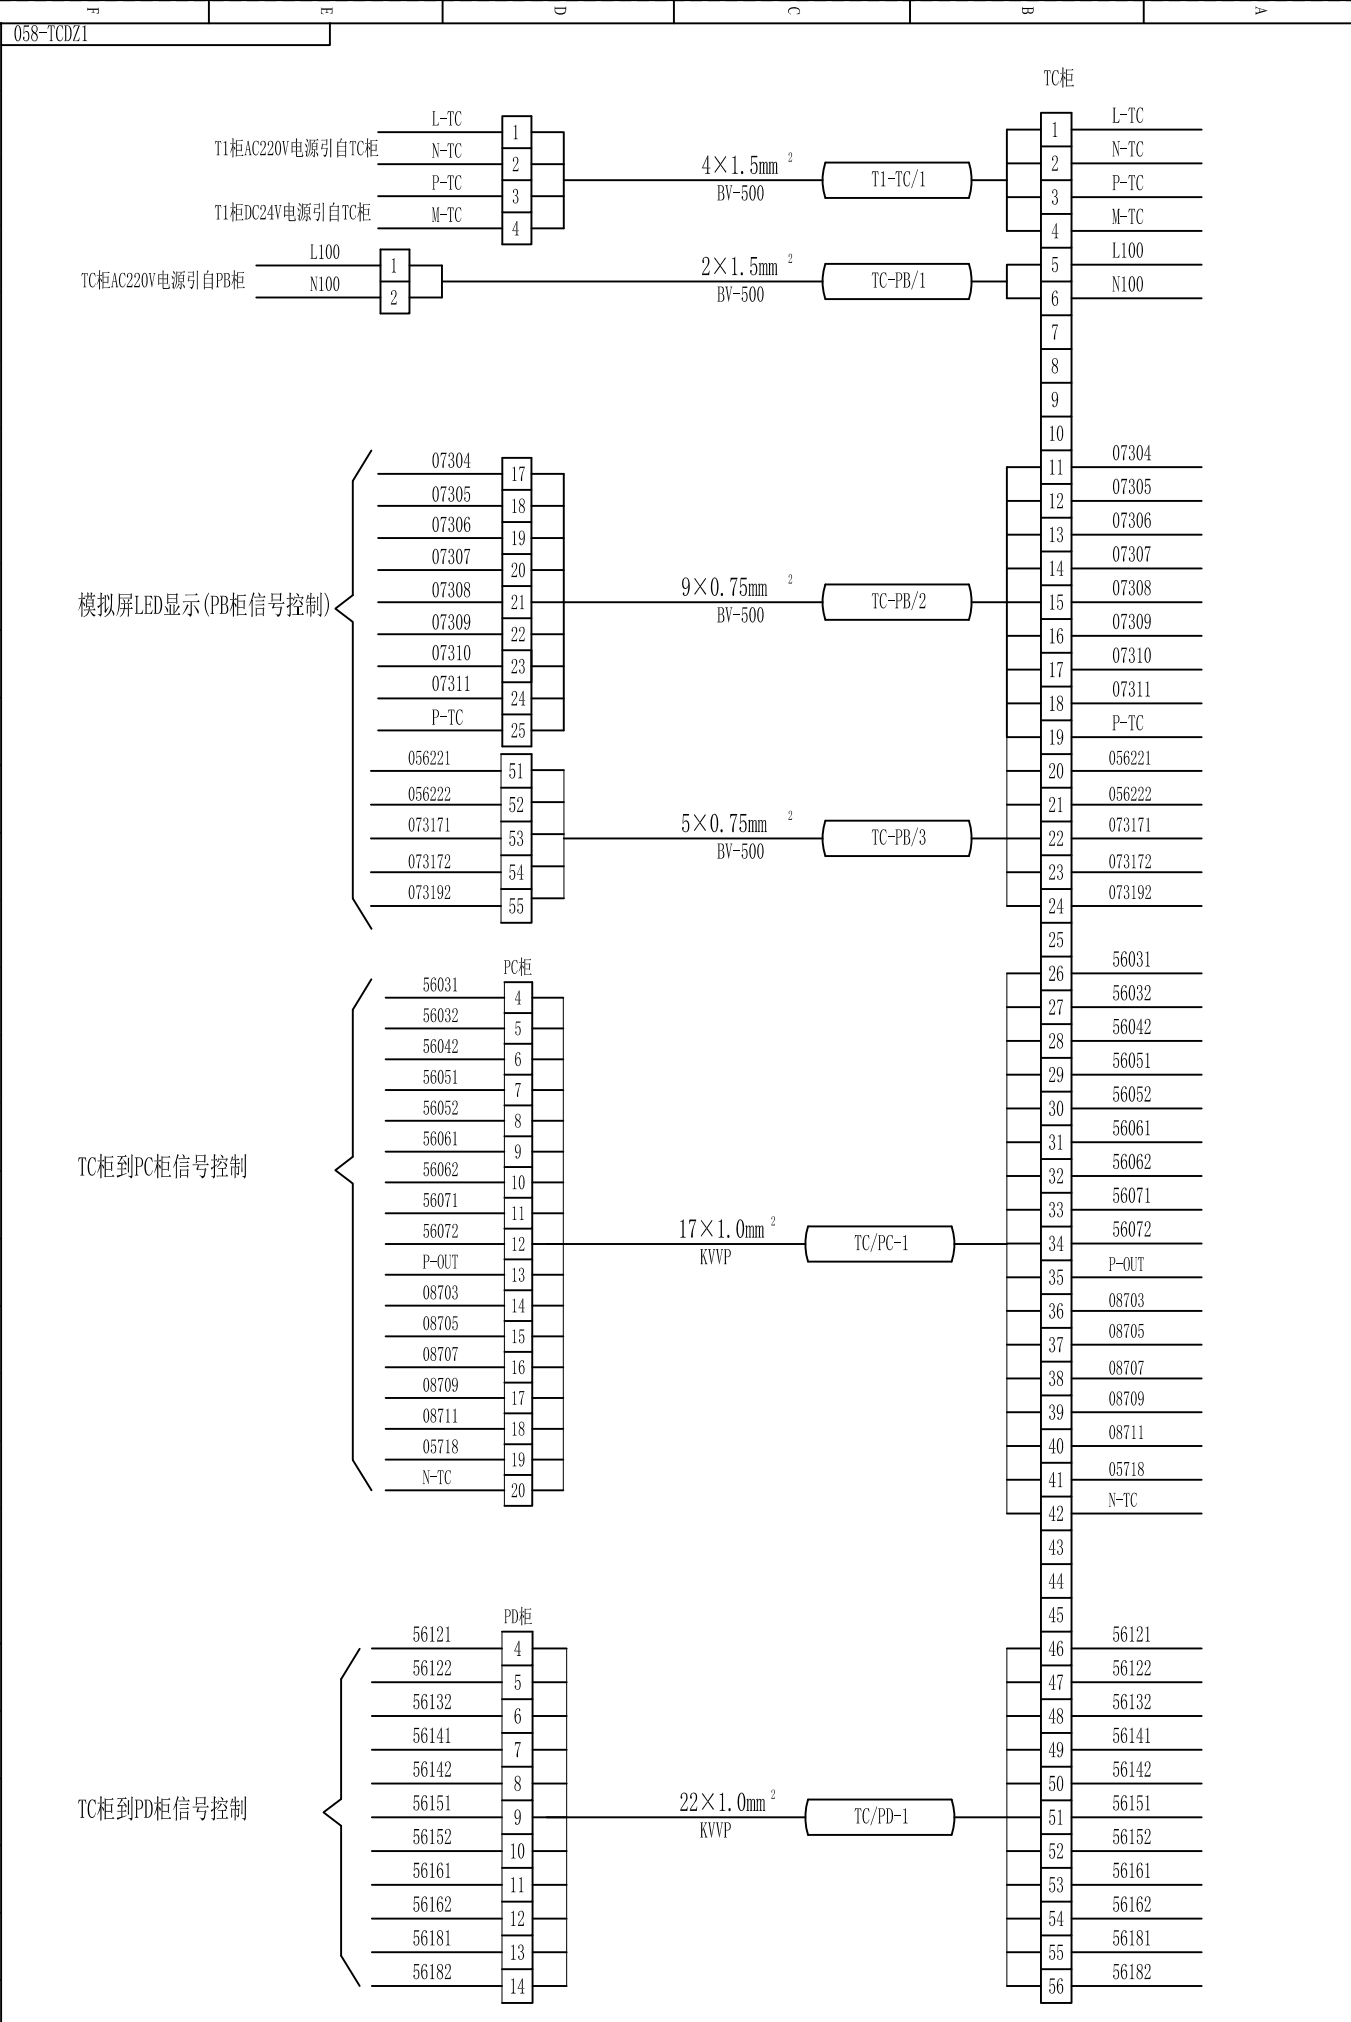

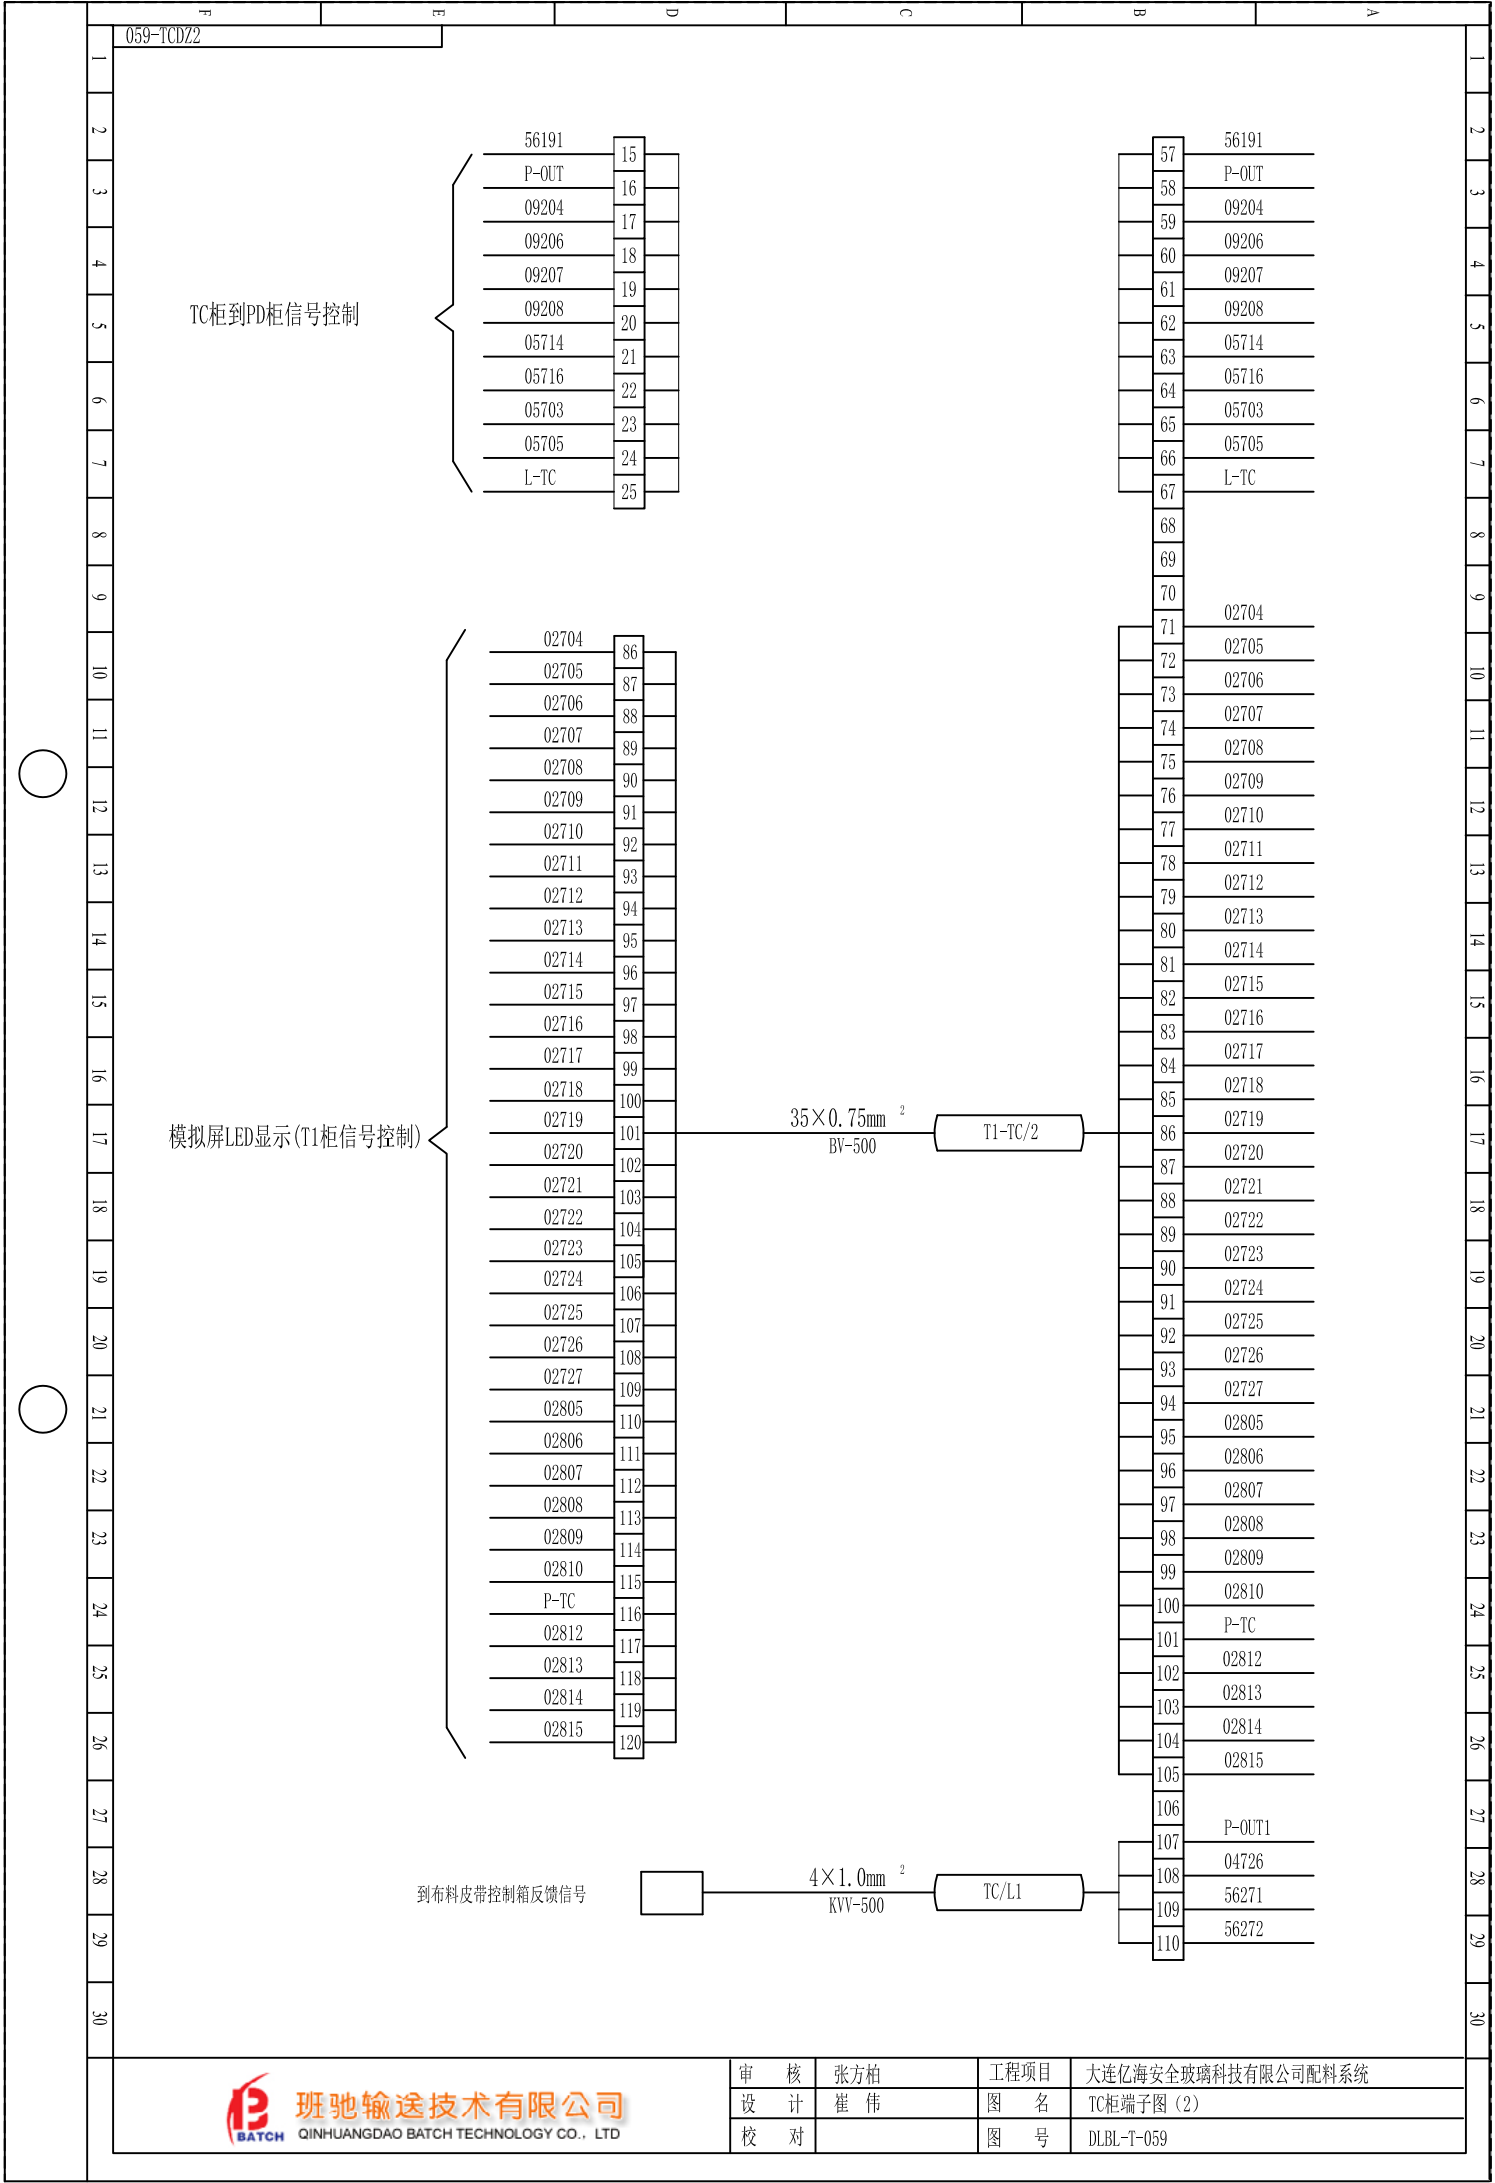

F			E			D			C			B			A		
060-TC/DZ3																	
1																	
2																	
 班驰输送技术有限公司 QINHUANGDAO BATCH TECHNOLOGY CO., LTD															审 核 张方柏 设 计 崔 伟 校 对		
															工程项目 大连亿海安全玻璃科技有限公司配料系统 图 名 TC柜端子图 (3) 图 号 DLBL-T-060		

